

业主
CLIENT

SOHOTEL CHINA

11F, Building A, Chaowai SOHO
6B Chaowai Street, Chaoyang District
Beijing, China, 100020

Telephone: +86 010 59798305
Fax: +86 010 65678383

业主
CLIENT

SOHOTEL CHINA

11F, Building A, Chaowai SOHO
6B Chaowai Street, Chaoyang District
Beijing, China, 100020

Telephone: +86 010 59798305
Fax: +86 010 65678383

[illegible]

出图盖章
SEAL

ISSN 0013-788X

建筑设计
ARCHITECT

**ZAHA
HADID**

Zaha Hadid Architects
10 Bowling Green Lane
London EC2R 0BQ, the UK
Telephone: +44 (0)20 7255 5147
Fax: +44 (0)20 7251 8322

IAD

北京市建筑设计研究院有限公司
BEIJING INSTITUTE OF ARCHITECTURAL DESIGN

中国 北京 南礼士路8号 100045
NO.82 NANLISHI ROAD, BEIJING, P.R.CHINA

POSTCODE: 100045
TEL: 86-10-58021578
FAX: 86-10-58021570
WEBSITE: WWW.BIMC.COM.CN

太陽國際的著作權及其他權利均歸本公司所有。此圖樣及說明書不得被複印、翻錄、複製、影印、影射、轉讓、再行轉讓、或作其他任何用途。如欲在本圖樣及說明書中增加任何內容，必須事先獲得本公司書面許可。此圖樣及說明書之所有權，將由本公司保留。此圖樣及說明書之所有權，將由本公司保留。此圖樣及說明書之所有權，將由本公司保留。

设计签字	SIGNATURE	签字日期
------	-----------	------

DESIGNER	设计总负责人	李途 蔡明	李途
PROJECT ARCHITECT	PROJECT ARCHITECT		

设计人 DESIGNED BY	张刚	许
--------------------	----	---

审核人 GEORGE	吴中群	吴中群
---------------	-----	-----

APPROVED BY	DATE
会 签 CONFIRMATION	
DATE	TIME

林清泰 立负责人	林清泰 立负责人	林清泰 立负责人
STREET.	STREET.	STREET.
葉樹农 楊浩	葉樹农 楊浩	葉樹农 楊浩
岑永义 王旭	岑永义 王旭	岑永义 王旭
沈海珊 沈海珊	沈海珊 沈海珊	沈海珊 沈海珊


姓名	孙成祥	性别	男
出生年月	1972.12	民族	汉族
籍贯	山东烟台	政治面貌	中共党员
学历	本科	学位	学士
专业	电气工程及其自动化	研究方向	电力系统及其自动化
工作单位	国网山东省电力公司烟台供电公司	职务	高级工程师
职称	高级工程师	主要成果	主持完成多项电网改造、设备检修、故障处理等工作，多次获得公司表彰。
联系方式	1380645XXXX	电子邮箱	scx@163.com

项目名称	PROJECT NAME	项目SOW项目
(丽亚会商商务区E04村市街社会棚田项目)		



2014008-01

设计阶段 PHASE	图号 DRAWING NO.	版本号 REVISION
---------------	-------------------	-----------------

出図日期 2015 年 11 月 15 日
DATE YEAR MONTH DAY

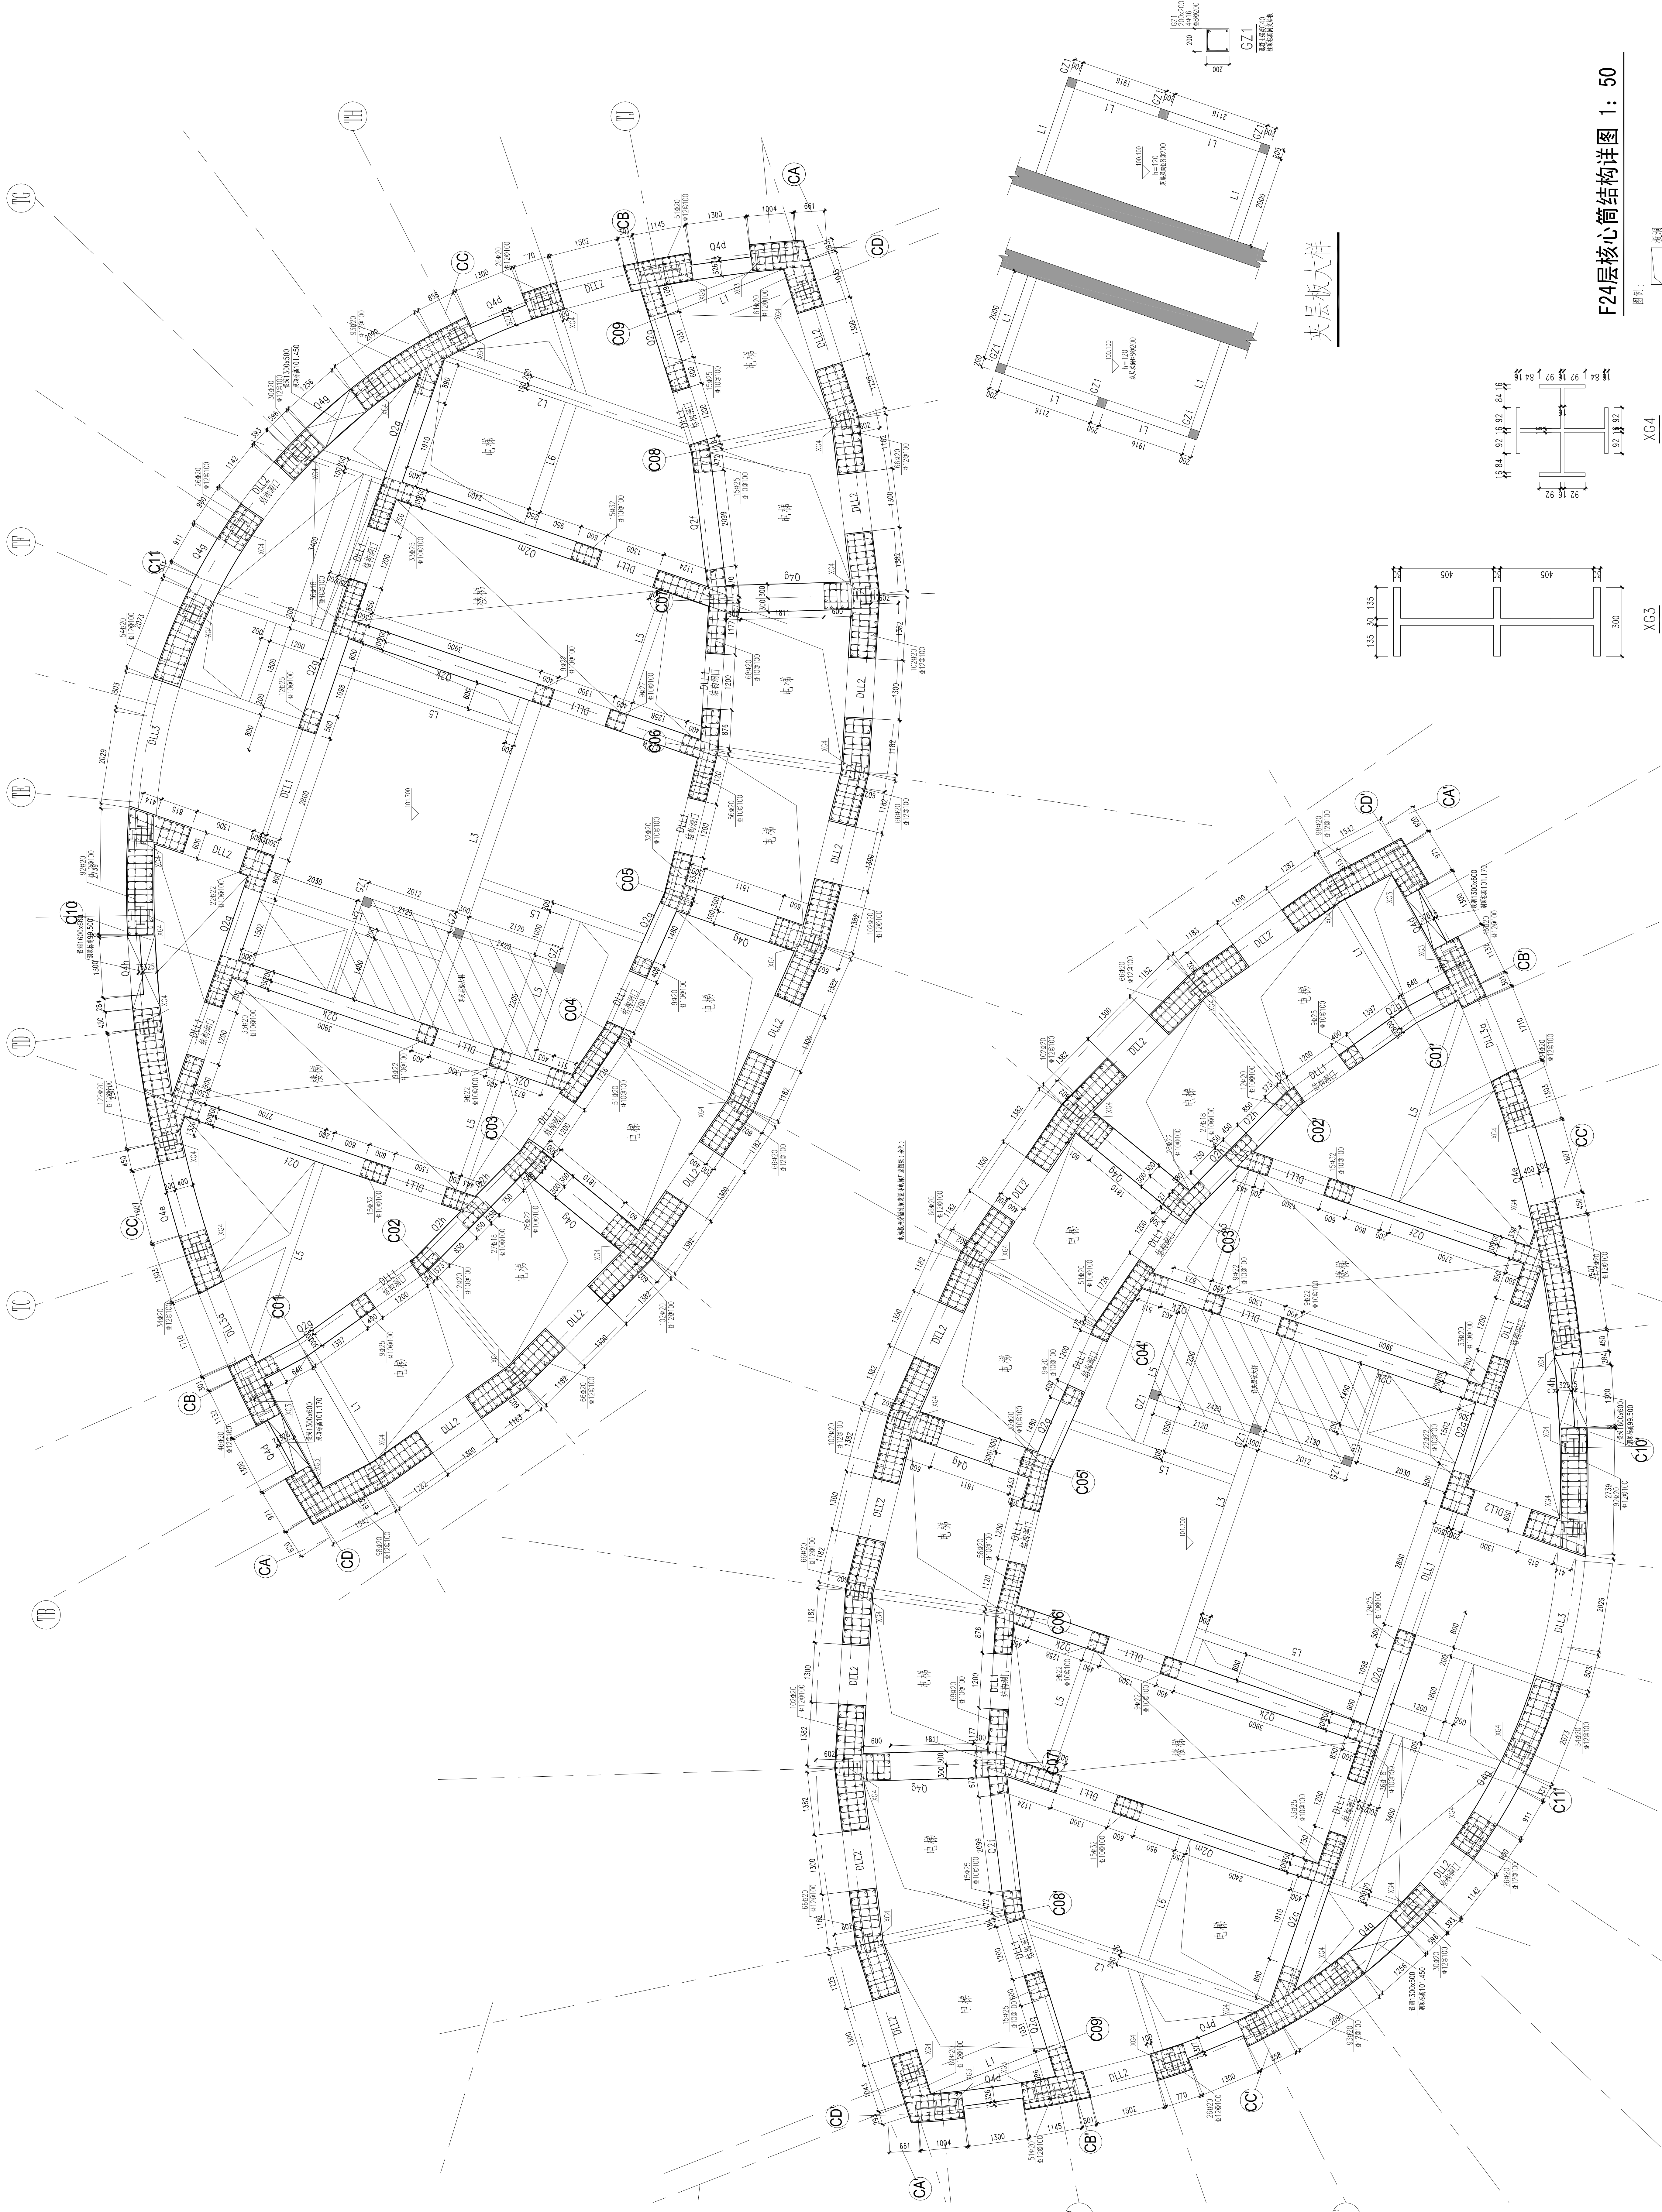

夹层板大样

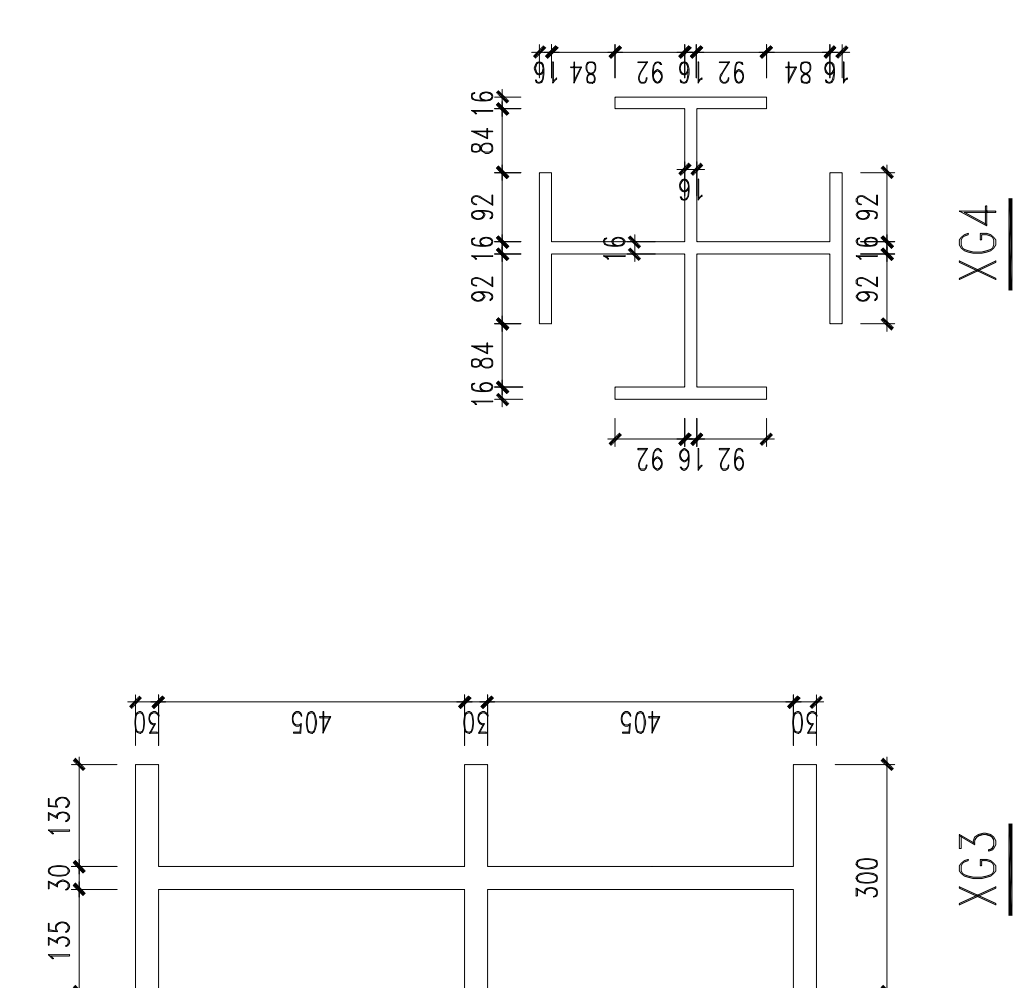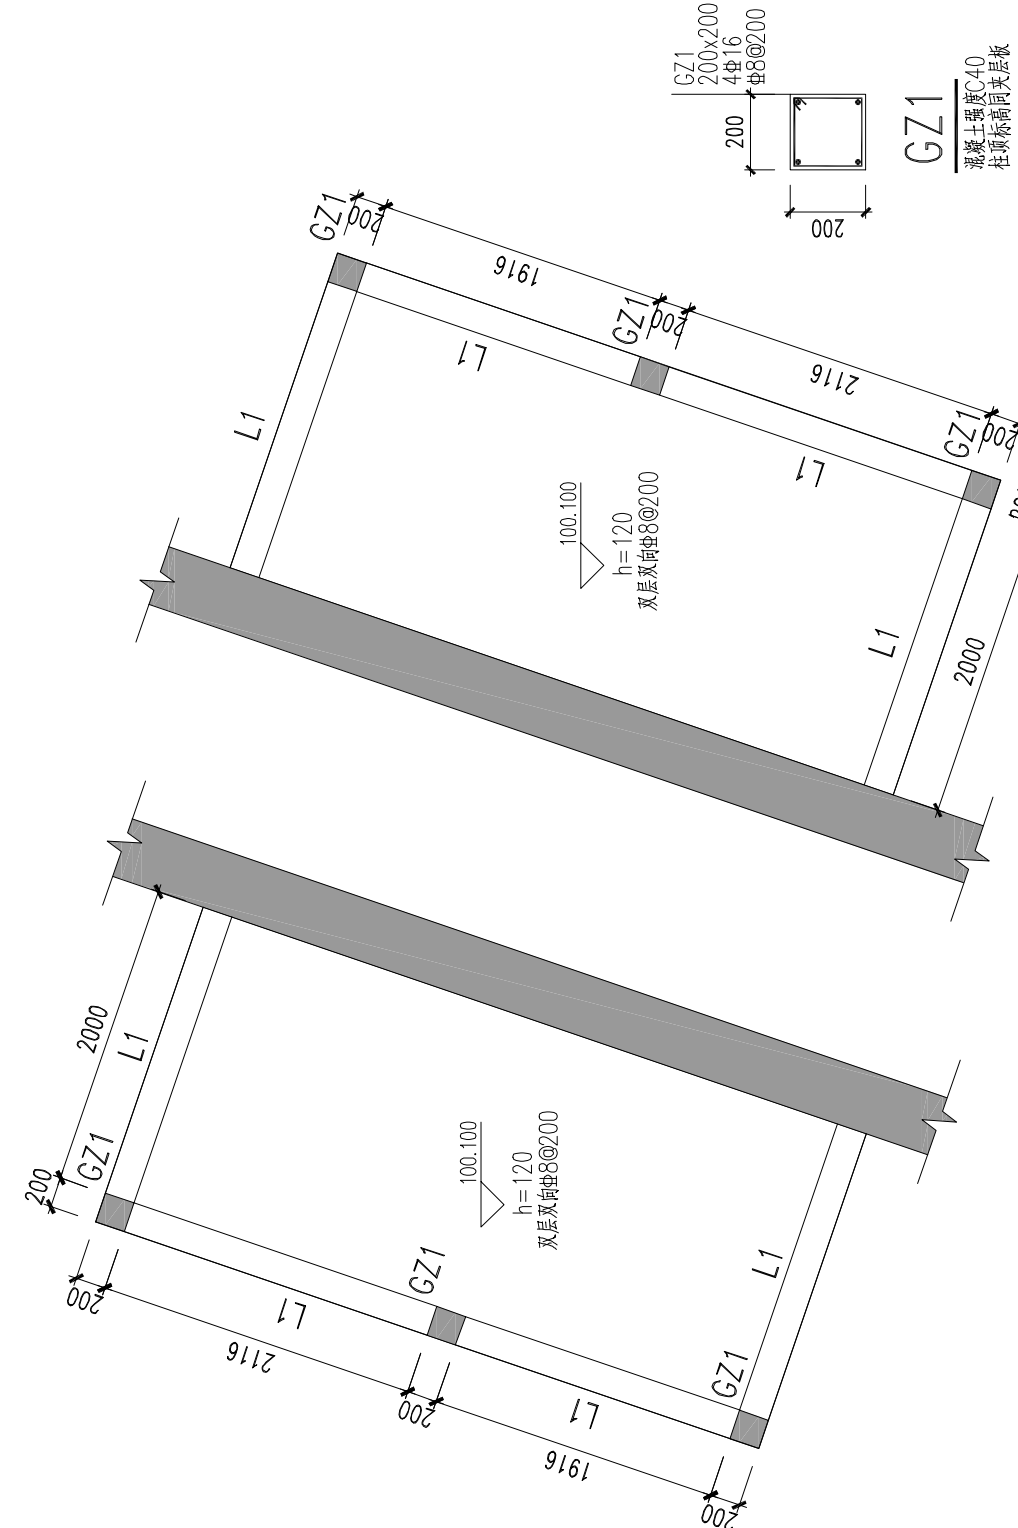

F24层核心筒结构详图 1: 50



- 说明: 1. 核心筒内未注明板厚均为200mm, 配筋双层见构造12@150。
2. 连梁DIL1、DIL2为500mm高, DIL3、DIL3a高为700mm, 具体做法详见S-07-001。
3. 核心筒开槽和梁板连接处是核心筒大柱距S-07-105。
4. 核心筒内未注明梁板编号为1。

墙内型钢尺寸