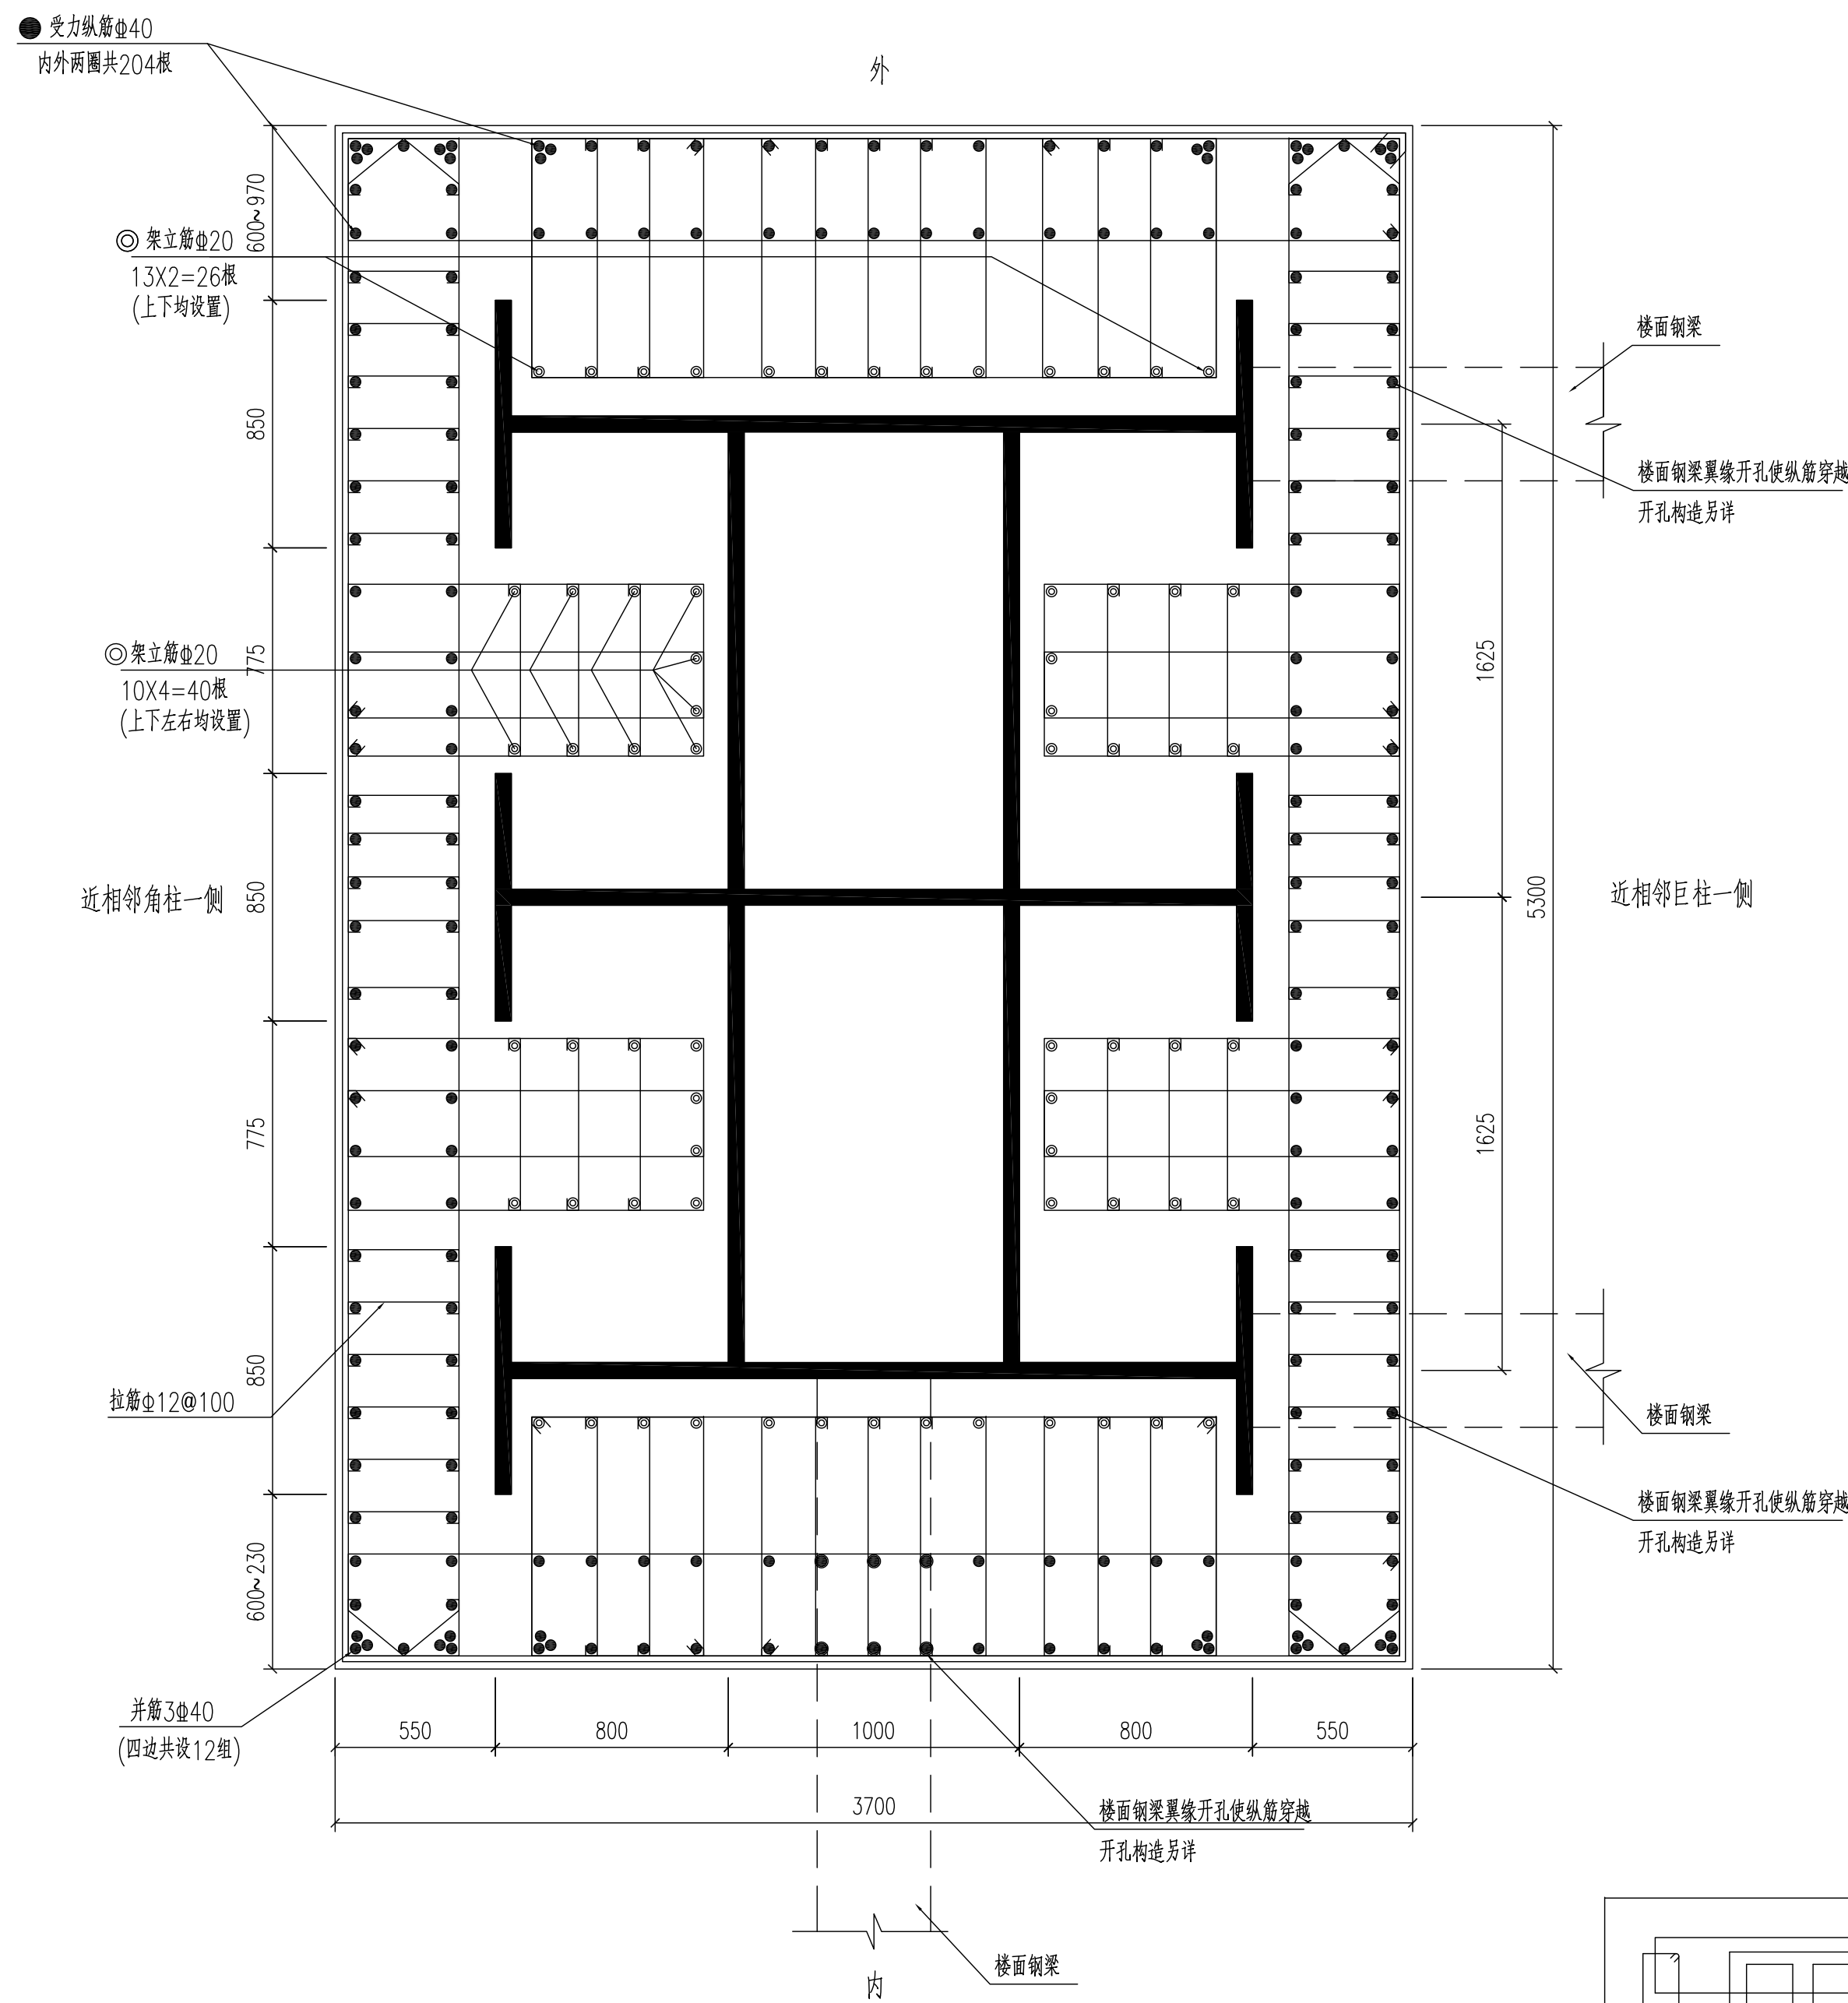
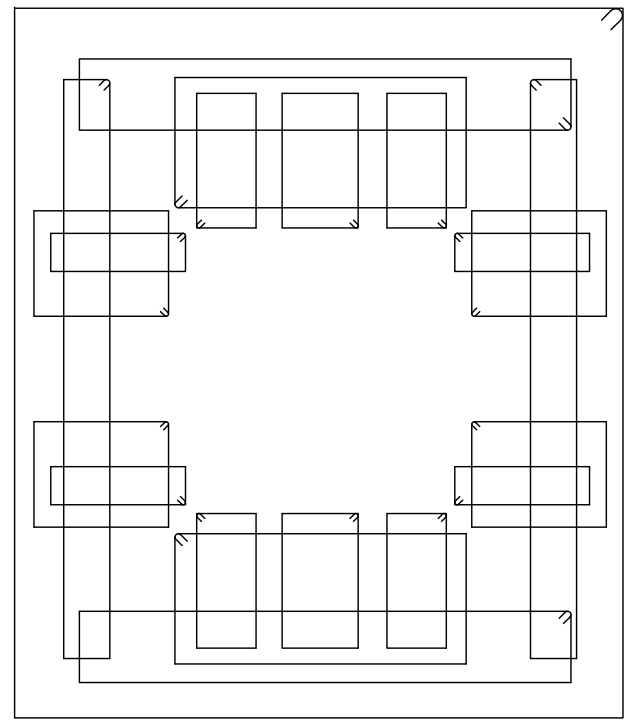


会议名称	建筑	给排水	暖通	强电
暖通空调				
给排水				
强电				
弱电				
结构				
暖通空调				
给排水				
强电				
弱电				
结构				

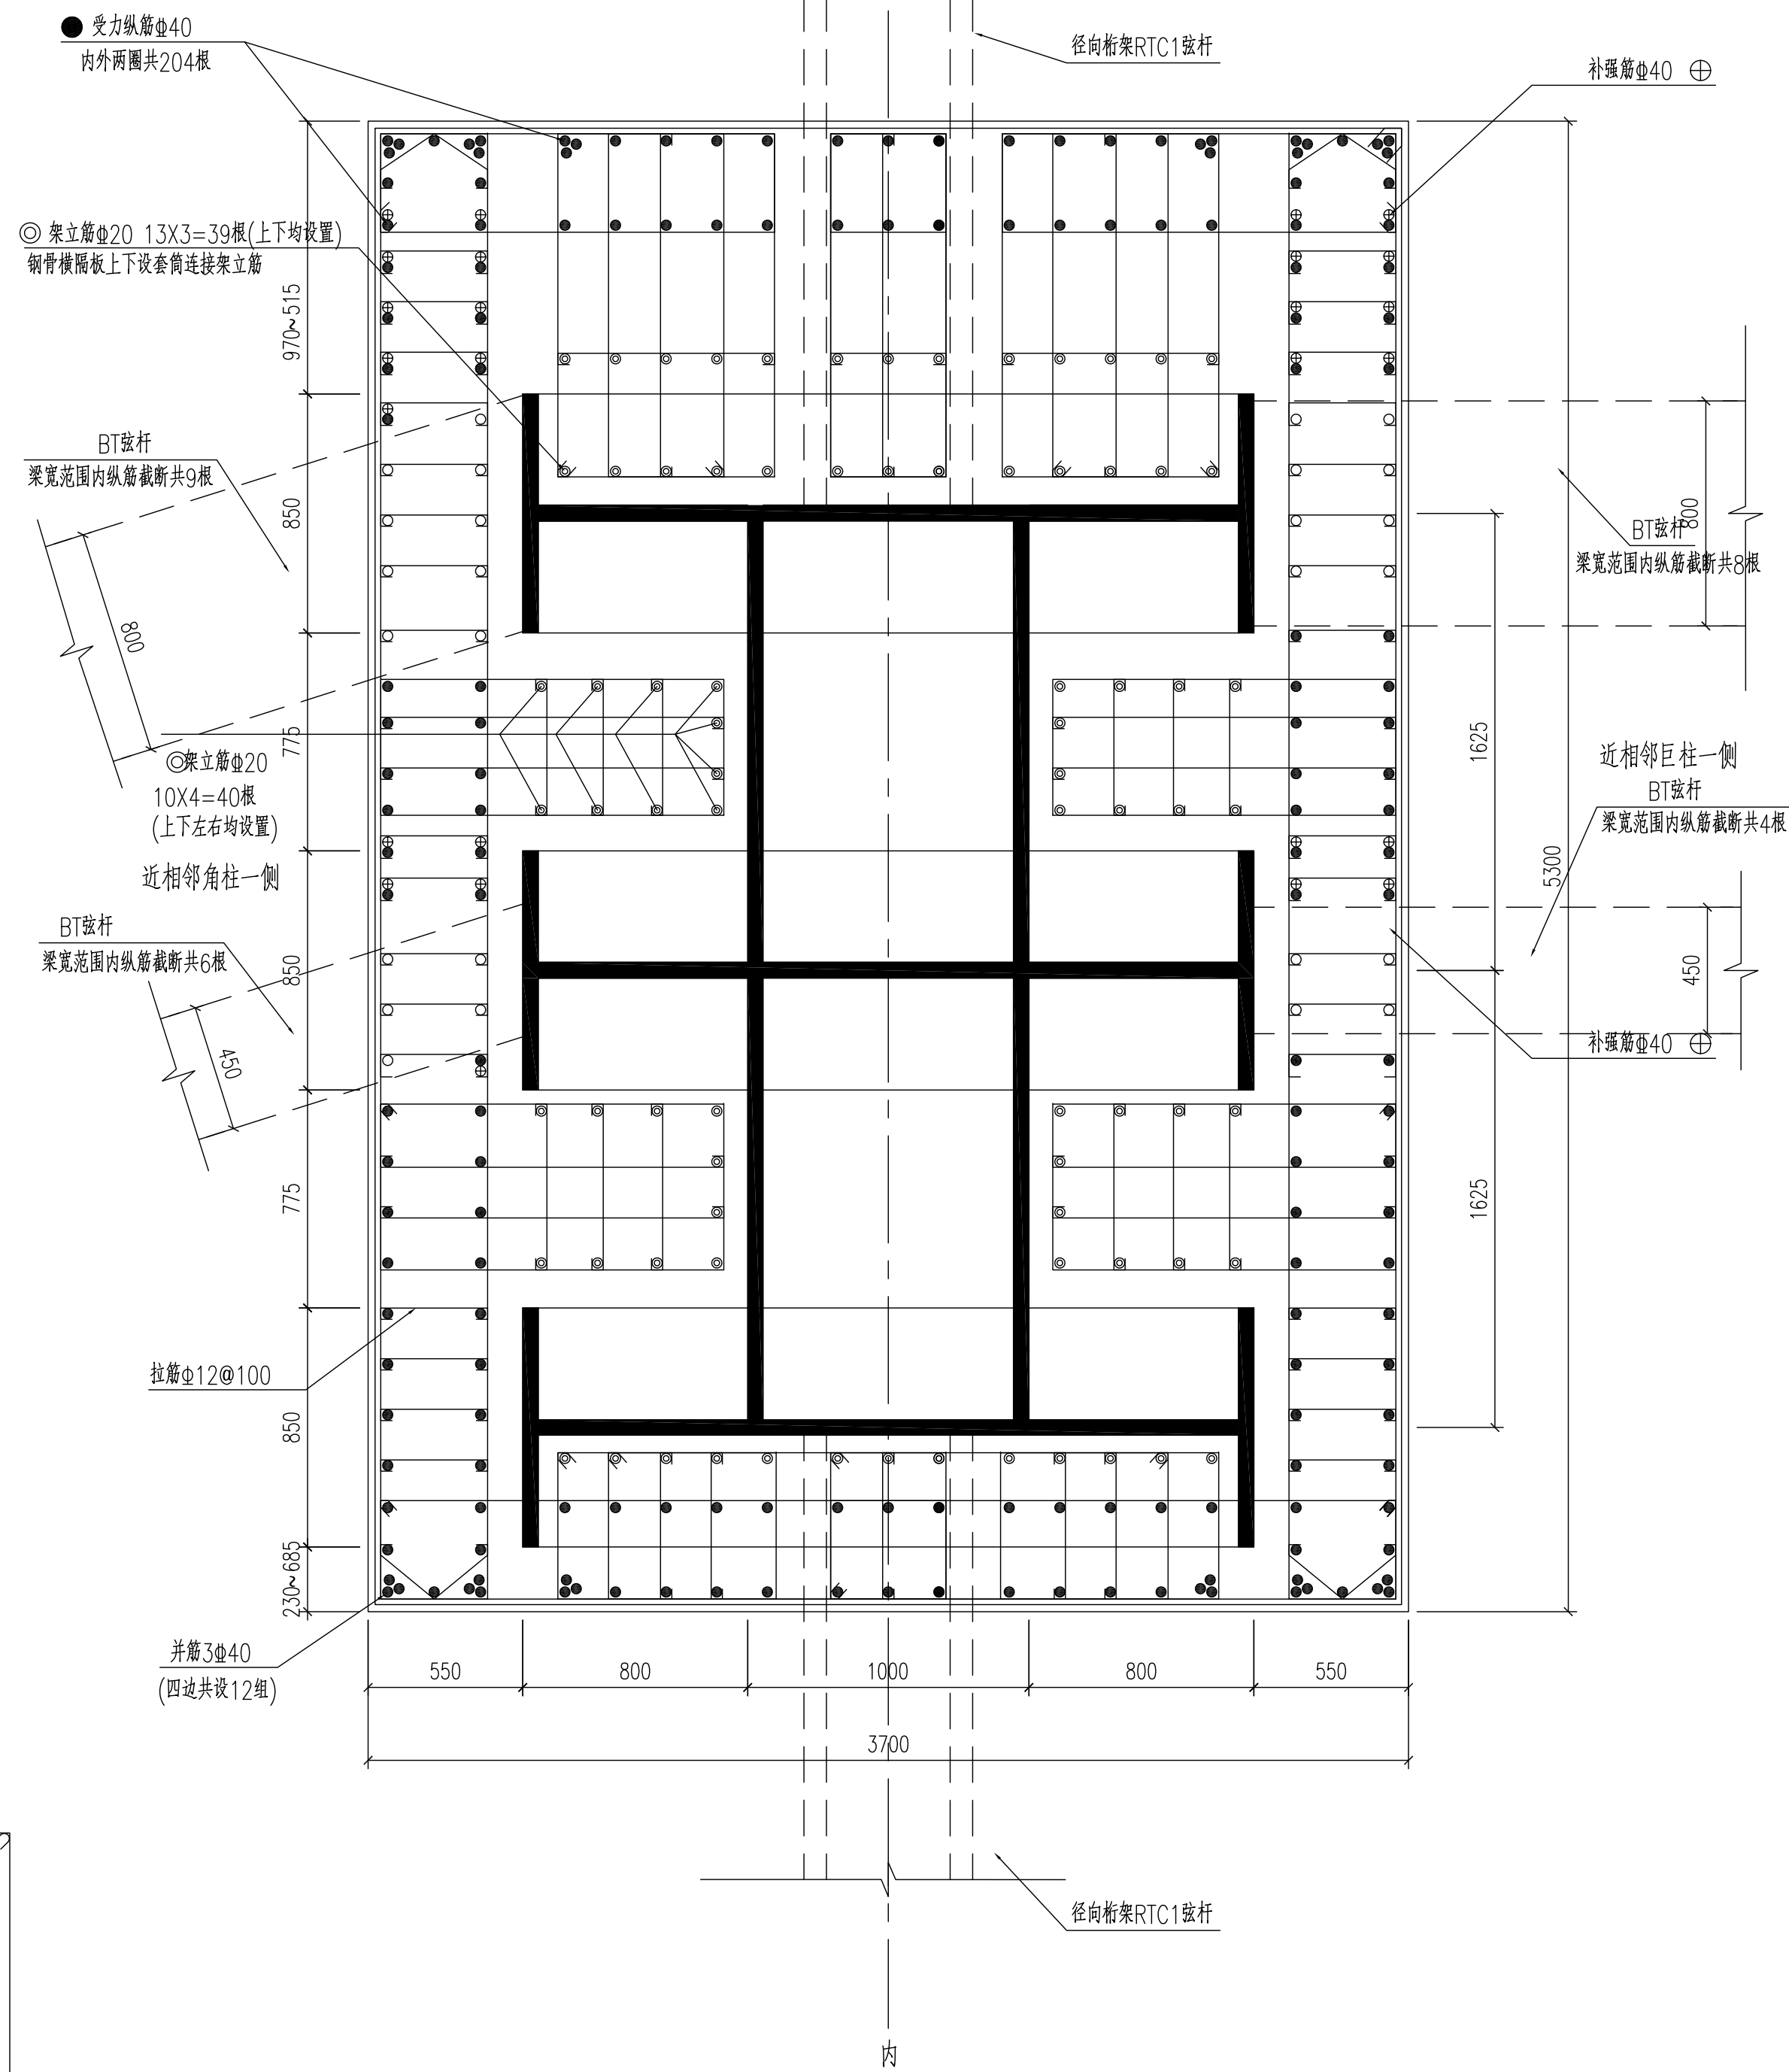


1区巨柱SC1配筋详图 (A段)

纵筋:204 Φ 40
箍筋: Φ 16@100(箍筋)+ Φ 12@100(拉筋)



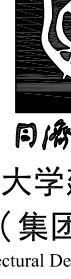
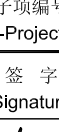
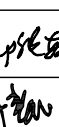
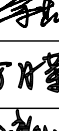
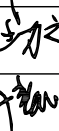
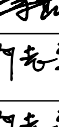
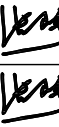
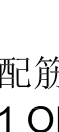
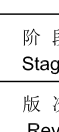
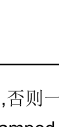
箍筋示意: $\Phi 16 @ 100$



1区巨柱SC1配筋详图 (D段)

箍筋: $\Phi 16 @ 100$ (箍筋) + $\Phi 12 @ 100$ (拉筋)

- 说明:
1. 本图为一区巨柱SC1配筋图,柱内钢筋截面及定位见SF2-101
 2. 材料:混凝土采用C70,纵筋采用HRB400,架立筋、箍筋和拉筋均采用HRB335。
 3. 巨柱受力纵筋应采用机械接头,优先采用等强度连接套筒。
 4. 图中钢筋示: ● 贯通纵筋 ◎ 架立筋 ⊖ 截断纵筋 ⊕ 补强纵筋
 5. 图中柱纵筋通长截断,相应位置附加2d构造筋,断筋在梁两侧补齐,补强筋直径同原受力纵筋直径,位置见图中示,并下锚一层。
 6. 巨柱箍筋与节点板及钢节点的连接方式由总包根据预埋板设计与设计协商确定。巨柱箍筋与RTC、ORT、BT连接可设置钢筋连接板,连接板示意见SF5系列图纸。
 7. 总包单位应结合巨柱钢筋和预埋板配置,确定有关钢节点的预留钢筋孔、连接套筒的位置和数量,并编制相关深化图纸。
 8. 加强段节点区域的节点板及巨柱钢板见节点详图。
 9. 与柱相连的楼面梁架立孔尺寸和定位详见楼面平面布置图,插入柱的楼面梁架立孔须使柱钢筋穿越,开孔构造详见SG系列图纸。

14.12.28	G	各方设计调整汇总	
10.06.30	B	施工图审查修改	
10.04.29	A	施工图出图	
日期 Date	版次 Rev.	版次说明 Description	
建设单位 Client 上海中心大厦建设发展有限公司 SHANGHAI TOWER CONSTRUCTION & DEVELOPMENT CO., LTD			
设计顾问单位 Design Consultant Gensler Platinum, Suite 801 No.233 Taicang Road Shanghai, China, 200020 Telephone 8621.6135.1900 Facsimile 8621.6135.1099 Thornton Tomasetti Thornton Tomasetti, Inc 51 Madison Avenue New York NY 10010-1603 T 917.661.7800 F 917.661.7801			
设计单位 Design Institute  同济大学 TJAD 同济大学建筑设计研究院 (集团)有限公司 Architectural Design & Research Institute of Tongji University (Group) Co.,Ltd.			
项目名称 Project Name 上海中心大厦 SHANGHAI TOWER			
子项名称 Sub-Project		部位 PODIUM	
项目编号 Project No.	08-A-088	子项编号 Sub-Project No.	C
职务 Responsibility	姓名 Name	签字 Signature	日期 Date
审定 Approved by	周伟民 ZHOU WEI MIN		2014.12.28
审核 Reviewed by	郑晓强 ZHENG XIE QIANG		2014.12.28
校对 Checked by	丁洁民 DING JIE MIN		2014.12.28
	巢斯 CHAO SI		2014.12.28
	万月荣 WAN YUE RONG		2014.12.28
设计总负责人 Principal in Charge	丁洁民 DING JIE MIN		2014.12.28
	任力之 REN LI ZHI		2014.12.28
专业负责人 Disciplinary Principal	丁洁民 DING JIE MIN		2014.12.28
	巢斯 CHAO SI		2014.12.28
	何志军 HE ZHI JUN		2014.12.28
	何志军 HE ZHI JUN		2014.12.28
设计 Designed by	张卿 ZHANG ZHENG		2014.12.28
	张卿 ZHANG ZHENG		2014.12.28
绘图 Drawn by	张卿 ZHANG ZHENG		2014.12.28
图纸名称 Sheet Title 1区巨柱SC1配筋详图 DETAIL OF SC1 OF Zone1			
专业 Discipline	结构 STRUCTURE	阶段 Stage	施工图 C.D
比例 Scale	1:20	版次 Rev.	G
执业签章 Registration Stamp			
出图签章 Release Stamp			
Sheet No. SF2-301			
本图须加盖本院出图印章,否则一律无效 Invalid Unless Stamped			