


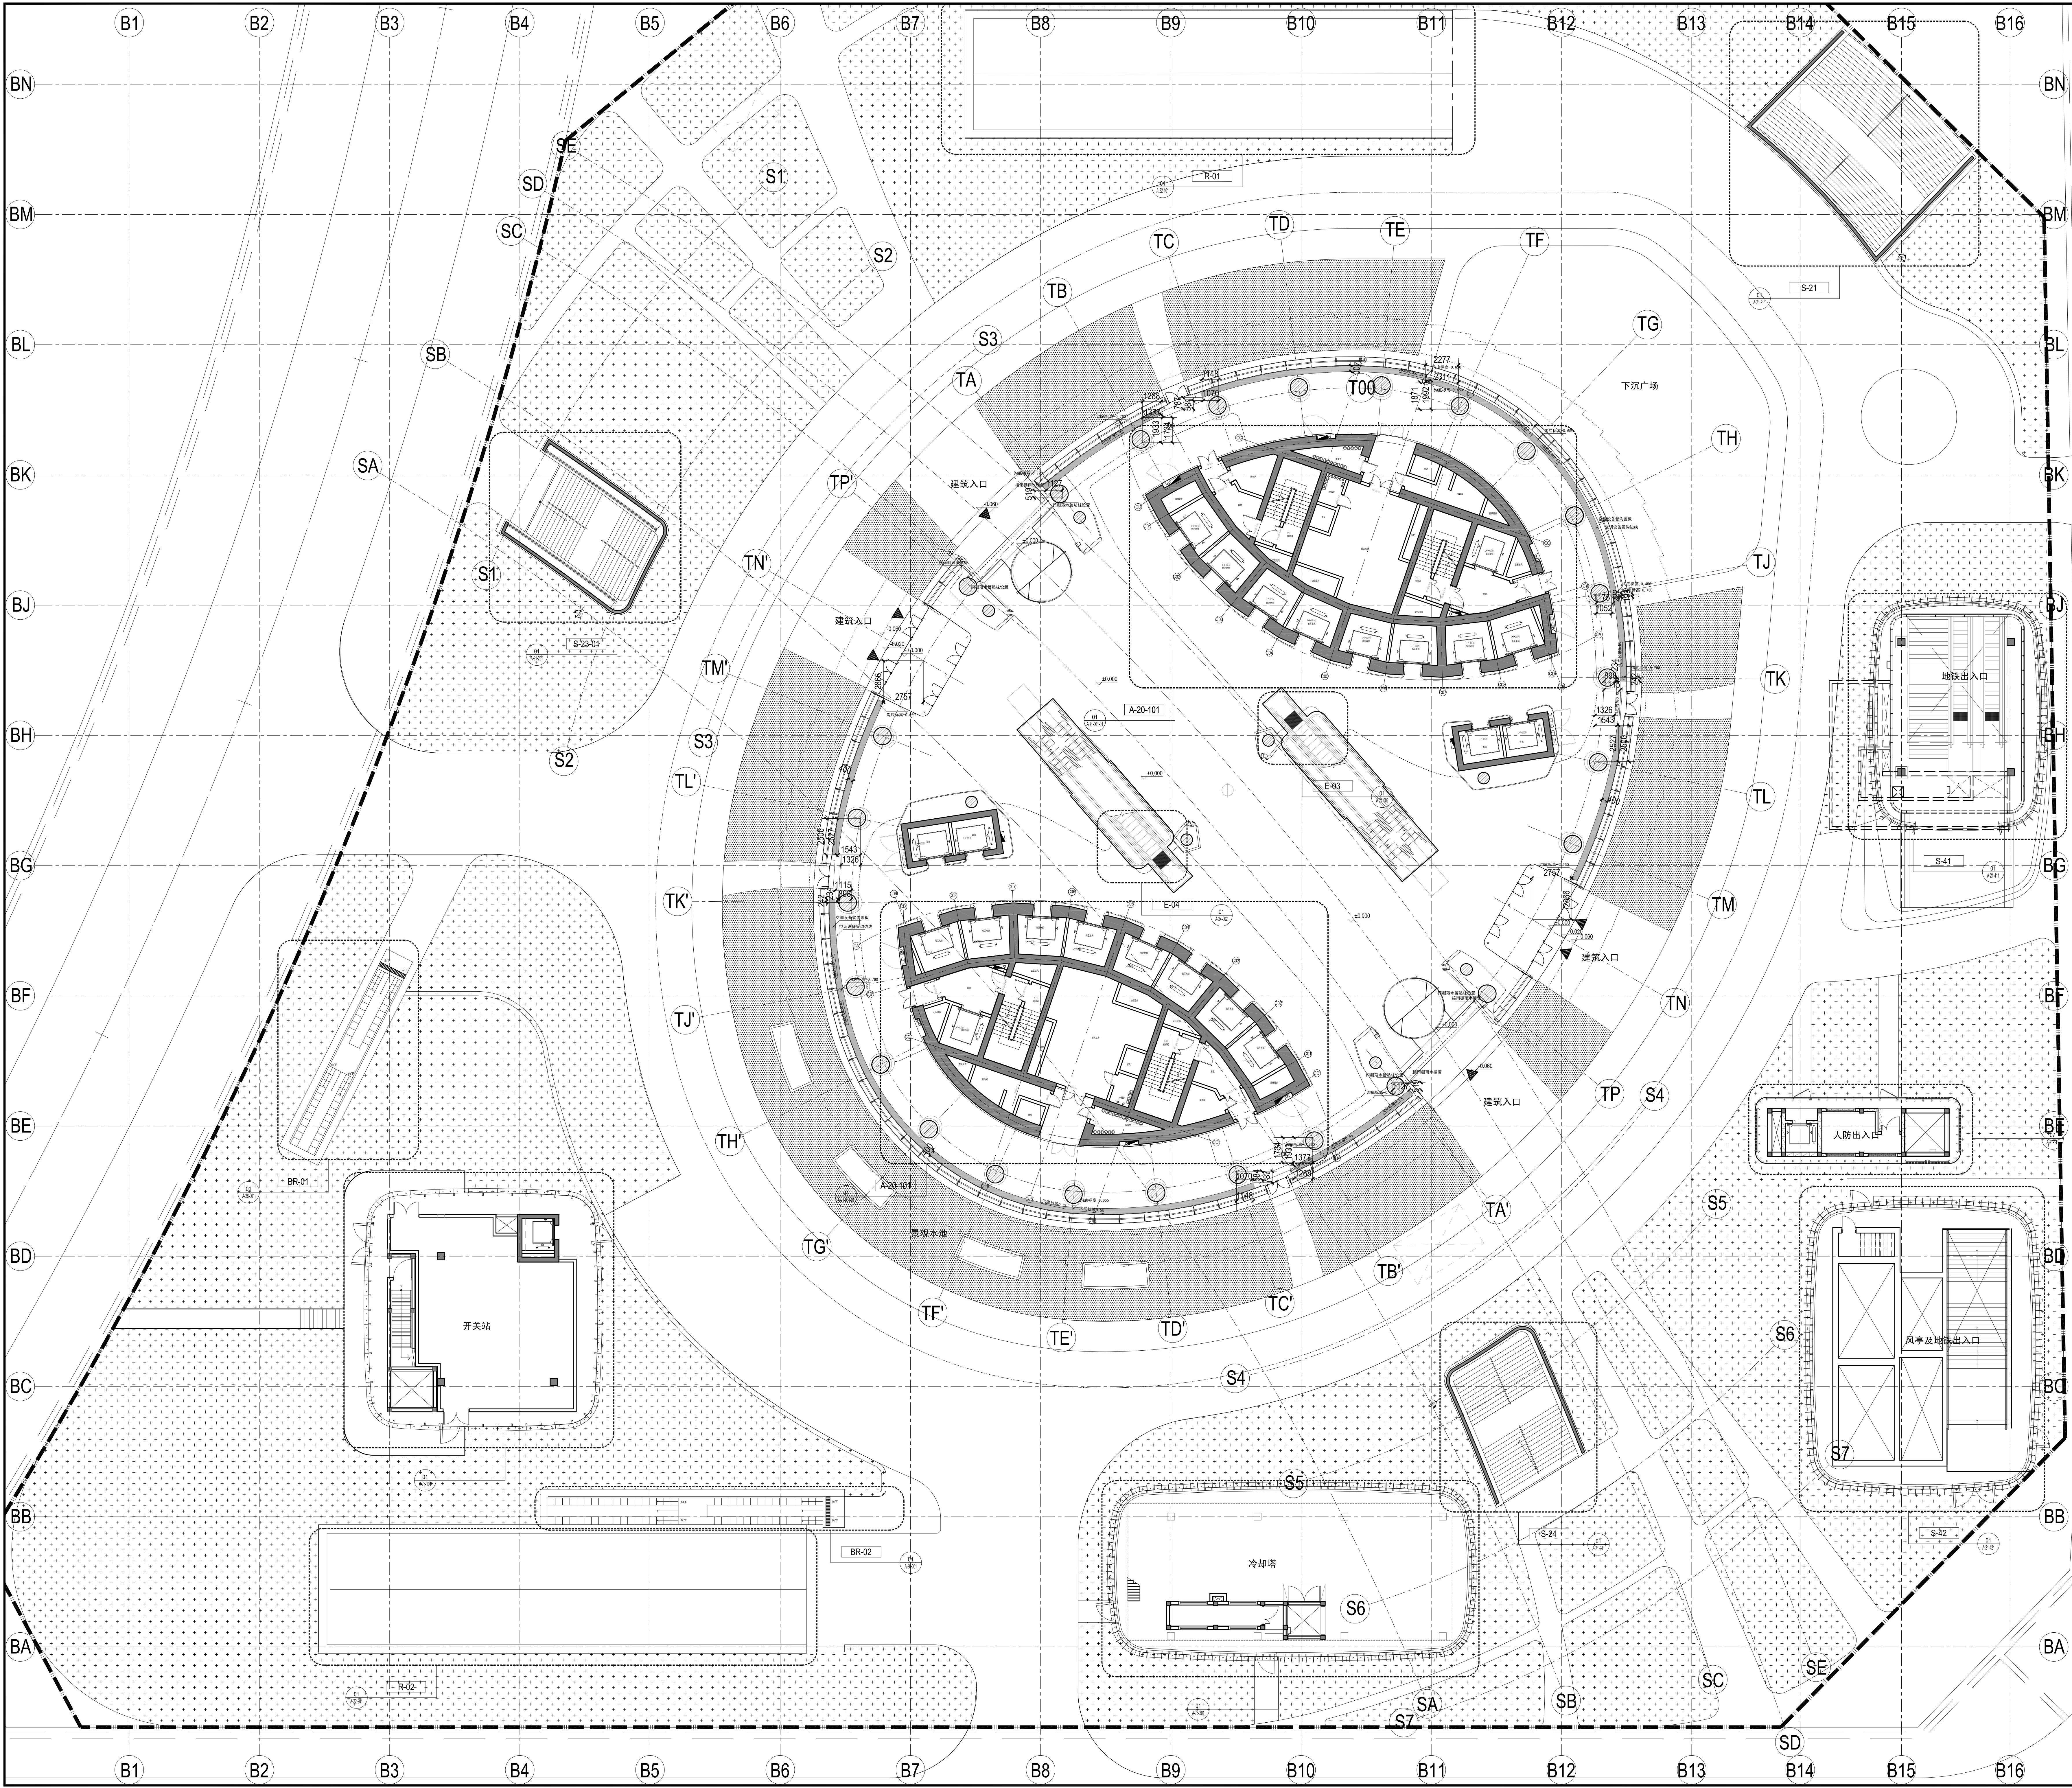

本图绘制原则:

- 钢筋混凝土柱 (截面尺寸详结构图)
- 钢筋混凝土柱 (截面尺寸详结构图)
- 钢筋混凝土墙 (厚度详图)
- 加气混凝土砌块墙体 (厚度详图)
- OW 可开启幕墙
- SRW 避难层救援窗
- SW 办公层救援窗
- AS 航空标志灯
- 钢筋混凝土墙体预留洞 (尺寸及位置详图)
- 加气混凝土砌块墙体预留洞 (尺寸及位置详图)
- 集水坑 (位置及尺寸详图)
- 机动车停车位
- 本层结构底板预留板洞
- 本层结构顶板预留板洞
- 消火栓
- 门定位、直线定位关键点
- 弧线定位关键点
- 地面、圆心向外1米范围找坡1%、坡向圆心
- 钢管混凝土柱上部投影线 (截面尺寸详结构图)
- 钢管混凝土柱1米2剖切线 (截面尺寸详结构图)
- 钢管混凝土柱柱面着线 (截面尺寸详结构图)

文字说明:

- 各层平面轴网及结构柱的定位, 详见A-05系列图纸。
- 各层结构板定位, 详见A-07系列图纸。
- 平面图内墙体定位关键点位于房间外侧转折或圆弧形端点, 门定位位于房间外侧门垛角点。
- 未注明定位及厚度的房间分户隔墙, 墙中居轴线中, 或对齐柱中心点连线, 墙厚200。

坐标点定位方法:

- 所有曲线由弧线段和直线段组成。
- 所有的弧线段均有起点、终点和半径三个参数来定位, 如果线段只有起点和终点则表示该线段为直线。

丽泽SOHO项目
(丽泽金融商务区E04
地块商业金融用地项目)

业主
CLIENT
SOHO CHINA

11F, Building A, Chaowai SOHO
6B Chaowai Street, Chaoyang District
Beijing, China, 100020
Telephone: +86 010 58788305
Fax: +86 010 65678383

版本号 日期 出图原因

注册章
SEAL

建筑设计
ARCHITECT
Zaha Hadid Architects

10 Bowling Green Lane
London EC1R 0BD, the UK
Telephone: +44 (0)20 7253 5147
Fax: +44 (0)20 7251 8322

BIAD

北京市建筑设计研究院有限公司
BEIJING INSTITUTE OF ARCHITECTURAL DESIGN

中国 北京 南礼士路62号 100045
NO.62 NANLISHI ROAD, BEIJING, P.R.CHINA
POSTCODE: 100045
TEL: +86-10-88021576
FAX: +86-10-88021070
WEBSITE: WWW.BIAD.COM.CN

本图仅供参考, 不作为施工依据。如有变更, 应以正式文件为准。
This drawing is the property of BIAD and is not to be reproduced or copied in whole or in part.
It is only to be used for the project and shall specifically identified items and is not to be used on any other project.
Drawings with BIAD seal are the official version for construction.

方案设计部门 DEPARTMENT
方案创作工作室
+ 建筑设计院+ 建筑设计所

设计签字	SIGNATURE
方案设计师 DESIGNER 设计师负责人 PROJECT 方案负责人 DESIGNER 设计人 DESIGNED BY	70A 李迪 黎明 黎明 吕明 王引

验证签字	VERIFICATION
审核人 CHECKED BY 审定人 APPROVED BY	陈斌 陈斌

确认	CONFIRMATION
建筑设计负责人 ARCHITECT 结构专业负责人 STRUCTURE 设备专业负责人 MECHANICAL 电气专业负责人 ELECTRICAL	黎明 吕明 陈斌 黎明 陈斌 黎明 陈斌 黎明

项目名称 PROJECT NAME
丽泽SOHO项目
(丽泽金融商务区E04地块商业金融用地项目)

项目编号 PROJECT NO.
2014009-01

图名 DRAWING NAME
首层平面图

设计阶段	图号	版本号
施工图	A-10-101	V1.0

出图日期 2015年11月15日
DATE 15/11/2015

01 首层平面图
SCALE 1:150

云线部分内容未做特别说明, 见已提交地下部分V1.0版图纸