参考号
Ref no:

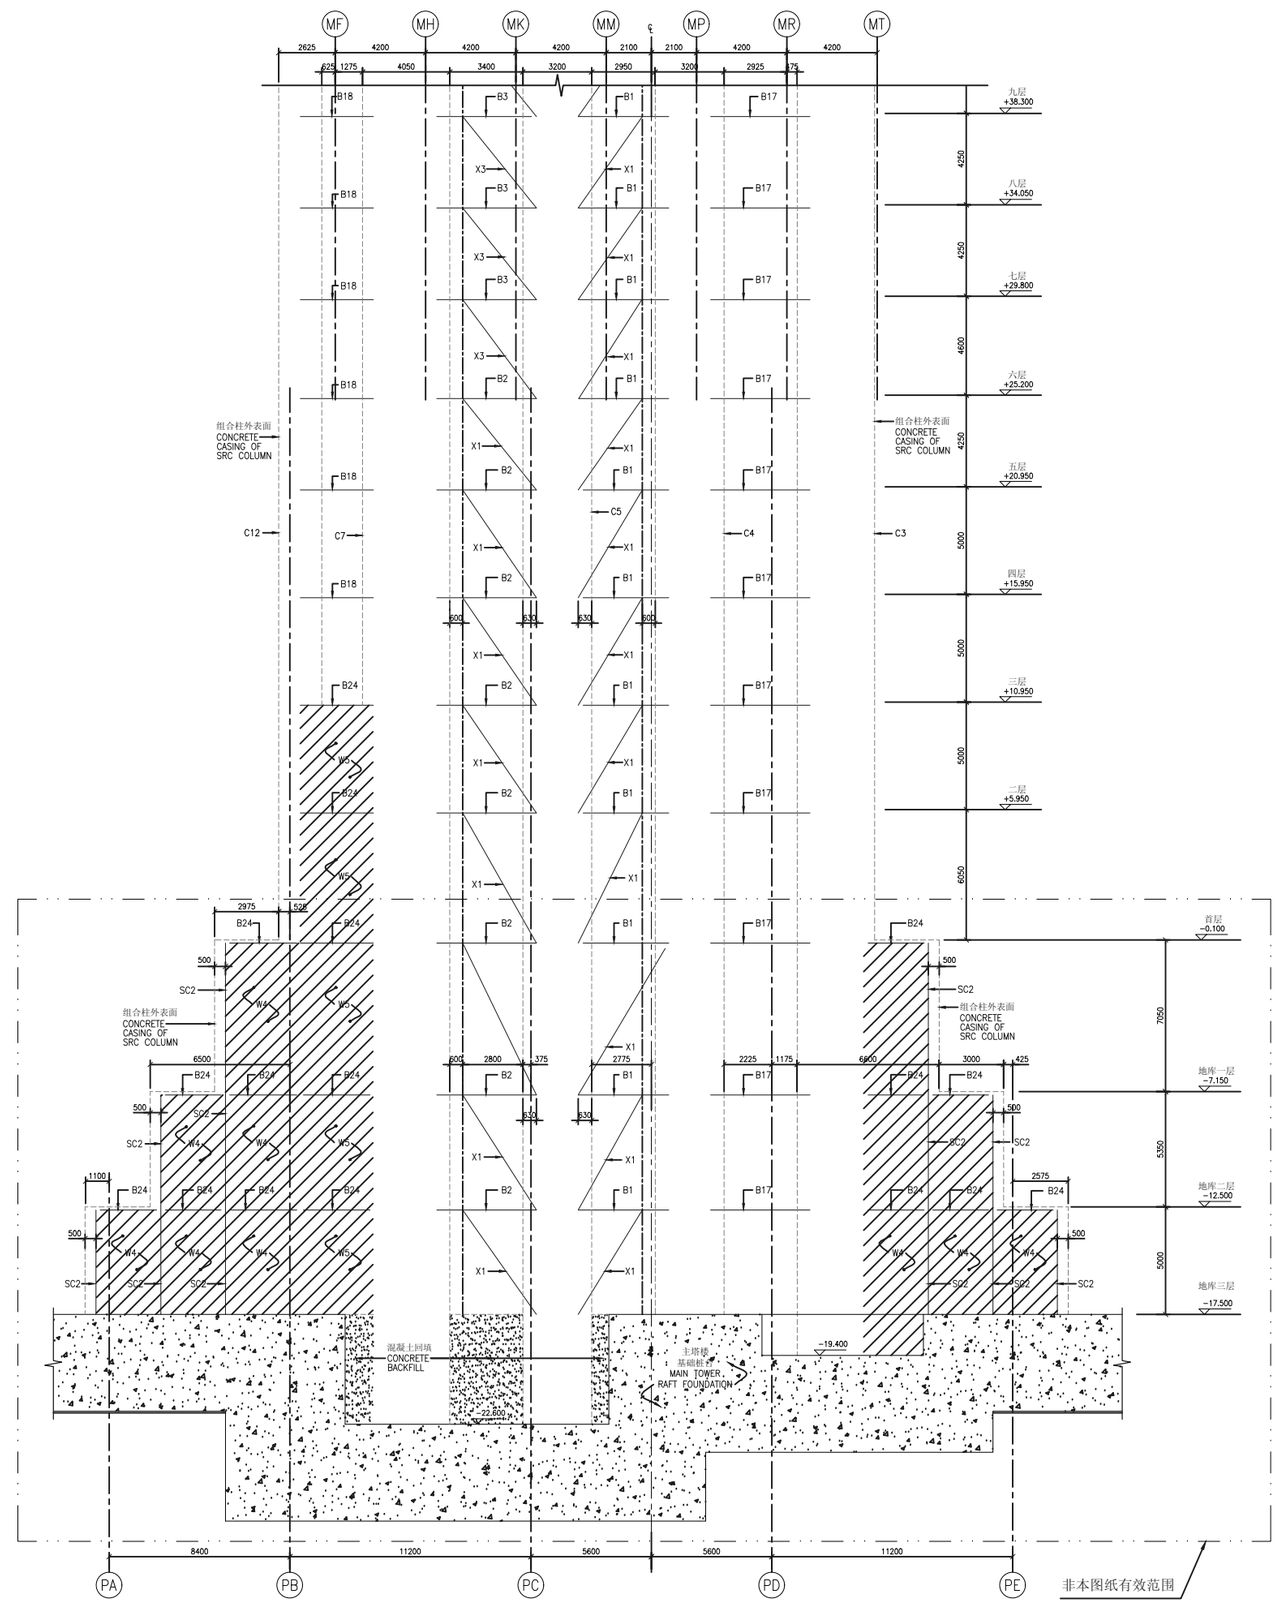

立面 1

ELEVATION 1

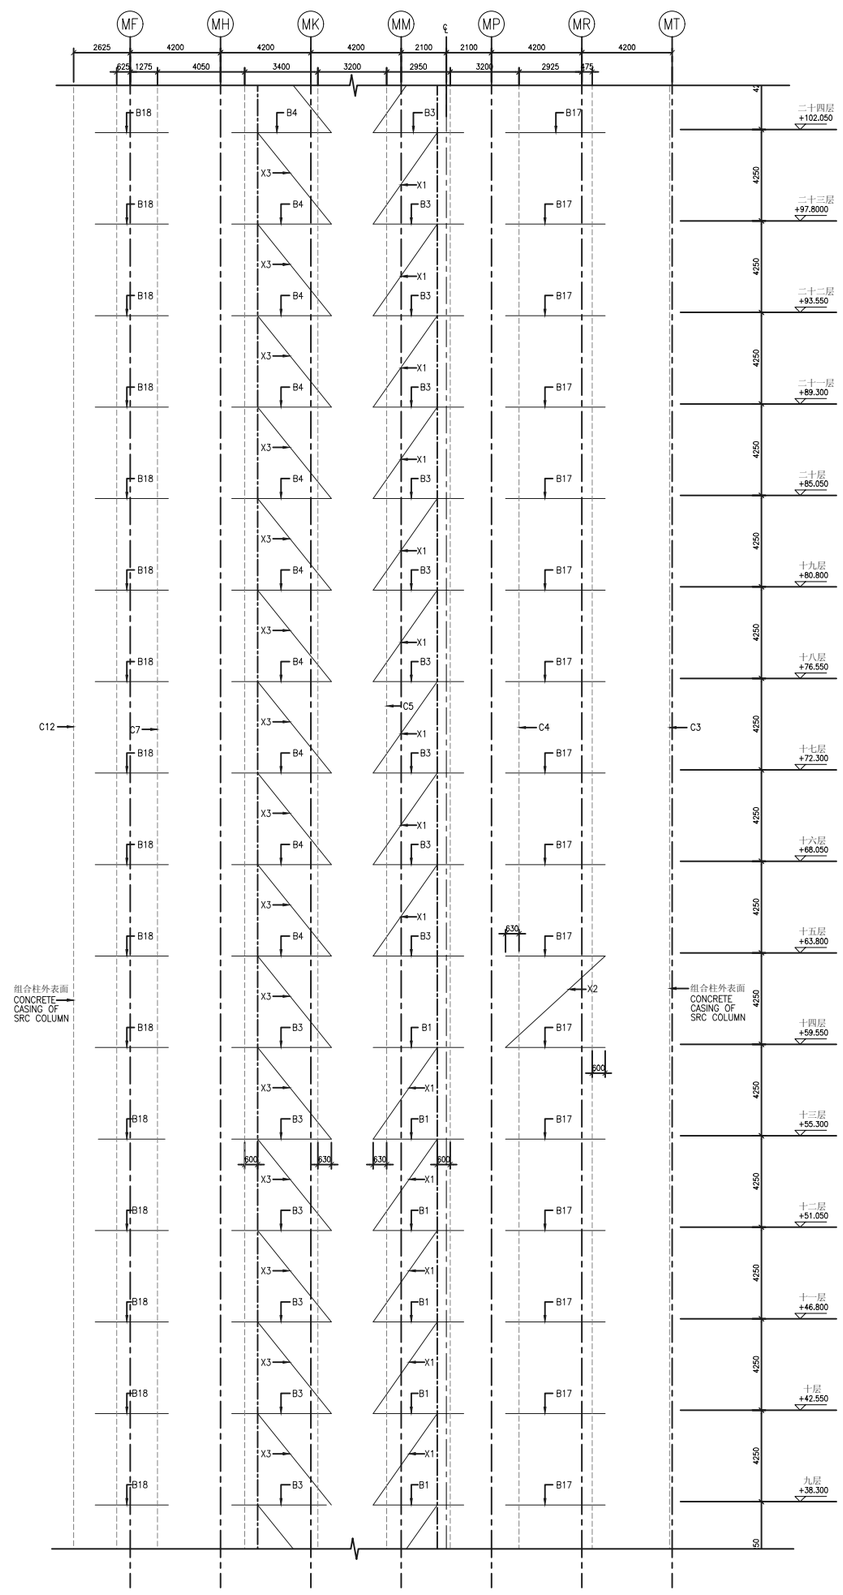

编号	日期	摘 要	校对人
–	06/04	初步设计(超限高层建筑抗震设防审查)	P.L.
A	07/04	招标	P.L.
B	11/05	修订	J.T.
C	12/05	招标(T0)	S.W.
C	01/06	施工图(C0)	S.W.
C	02/06	施工图(C1)	S.W.
D	03/06	施工图审批(C2)	S.W.
D	03/06	施工图审批(C3A)	S.W.
E	04/06	施工图审批(C3A)	A.L.
F	04/06	施工图审批(C3B)	A.L.
G	09/06	施工图审批(CD1)	A.L.

注意:
切勿以比例量度此图,一切应依图内数字图示为准.
使用此图时,应同时参照建筑图纸及其他有关图纸.
如发现有任何矛盾之处,应立即通知设计单位及建筑师.
此图纸版权归香港王董设计单位所有.

备注:
1. 本图应与39.148结12-102至12-104 (OAP/MT/B/S-GN01a至03a) 同时对照使用。
2. 除特别注明外，所有钢材质量应符合GB/T1591的规定。
3. 本图应与39.148结14-147(OAP/MT/B/S-CW101a)同时对照使用。
4. 除特别注明外，所有核心筒构件之间的连接采用全熔透焊连接。
5. 除特别注明外，所有单线图内所示的单线应代表钢截面的中线位置。
6. 除特别注明外，所有钢梁顶标高参见主塔楼结构平面图。
7. 除特别注明外，所有伸臂桁架构件之尺寸参见图号39.148结14-138 (OAP/MTB/S-BT03)。
8. 除特别注明外，所有柱和墙尺寸参见图号39.148结14-147至-14156 (OAP/MT/B/S-CW101a,202至210)。
9. 除特别注明外，所有楣梁必须伸展至最接近的柱钢构件内。
10. 除特别注明外，所有钢梁顶标高应为结构楼面标高减楼板厚度，楼板厚度参照相应结构平面图。

NOTES :
1. THIS DRAWING SHALL BE READ IN CONJUNCTION WITH 39.148結12-102 TO 12-104 (OAP/MT/B/S-GN01a TO 03a).
2. ALL STEEL SHALL COMPLY WITH GB/T1591 UNLESS OTHERWISE STATED.
3. THIS DRAWING SHALL BE READ IN CONJUNCTION WITH 39.148結14-147(OAP/MT/B/S-CW101a).
4. ALL CONNECTIONS BETWEEN CORE ELEMENTS TO BE FULL PENETRATION BUTT WELDS UNLESS OTHERWISE STATED.
5. ALL LINES AS SHOWN IN THE LINE DIAGRAM SHALL REPRESENT CENTRE LINE OF STEEL SECTIONS UNLESS OTHERWISE STATED.
6. ALL STEEL BEAM TOP LEVELS SHALL BE REFER TO MAIN TOWER LAYOUT PLANS UNLESS OTHERWISE STATED.
7. ALL SIZES OF OUTRIGGER ELEMENTS SHALL REFER TO DRG. NO. 39.148結14-138 (OAP/MT/B/S-BT03) UNLESS OTHERWISE STATED.
8. ALL SIZES OF COLUMN AND WALL SHALL REFER TO DRG. NO. 39.148結14-147 TO 14-156(OAP/MT/B/S-CW101a, 202 TO 210) UNLESS OTHERWISE STATED.
9. ALL LINTEL BEAMS SHALL EXTEND TO THE NEAREST STEEL SECTION IN COLUMNS UNLESS OTHERWISE STATED.
10. ALL TOP LEVELS OF STEEL BEAM SHALL BE STRUCTURAL FLOOR LEVEL MINUS THICKNESS OF FLOOR SLAB UNLESS OTHERWISE STATED. REFER TO CORRESPONDING FLOOR LAYOUT PLAN FOR SLAB THICKNESS.

项目名称:
中国国际贸易中心三期A阶段工程
CHINA WORLD TRADE CENTER PHASE 3A

项目承办单位
CHINA WORLD TRADE CENTER CO. LTD.
中国国际贸易中心股份有限公司

项目交通设计顾问:
Maunsell Consultants Asia Ltd .
茂盛(亚洲)工程顾问有限公司

项目建筑师:
WTIL
WONG & TUNG INTERNATIONAL LIMITED
PLANNERS ARCHITECTS ENGINEERS
王董国际有限公司

项目结构工程师:
ARUP Ove Arup & Partners Hong Kong Limited
奥雅纳工程顾问

图号 Dwg. No. OAP/MT/B/S-CF111a

项目机电工程师:
PB PARSONS BRINCKERHOFF 顾问

设计院盖章

图号 Dwg. No.	39.148結14-103	页数 Page No.	总页 Total Pages
主塔楼 核心筒 立面1(一) MAIN TOWER CORE ELEVATION 1 (SHEET 1)		比例 Scale	1:100
		日期 Date	2006年05月
		版次 Issue	C

中冶京城工程技术有限公司

CAD DRAWING FILE NO. 23380/23380CF111.DWG

翻译 Translation

环校 T. Ch.