
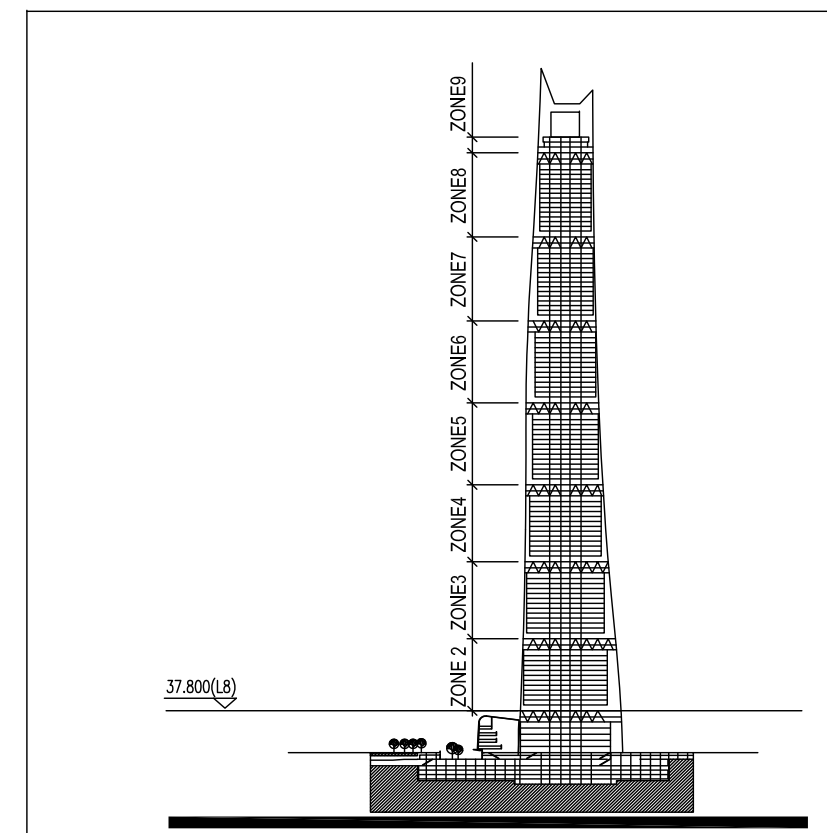


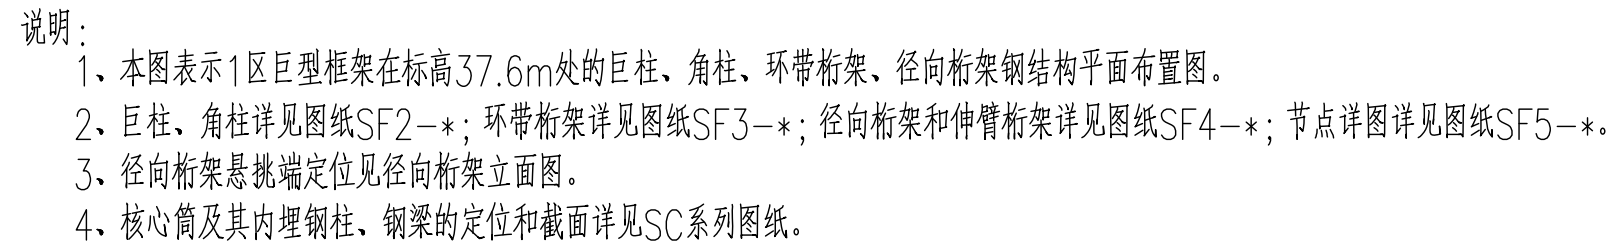

14.12.28	G	各方设计调整汇总	
10.06.30	B	施工图审查意见修改	
10.04.29	A	施工图出图	
日期 Date	版次 Rev.	版次说明 Description	
建设单位 Client			
上海中心大厦建设发展有限公司 SHANGHAI TOWER CONSTRUCTION & DEVELOPMENT CO., LTD			
设计顾问单位 Design Consultant			
 Platinum, Suite 801 No.233 Taicang Road Shanghai, China, 200020 Telephone 8621-6135 1900 Facsimile 8621-6135 1999 Thornton Tomasetti Thornton Tomasetti, Inc 51 Madison Avenue New York NY 10018-1603 T 917.661.7800 F 917.661.7801			
设计单位 Design Institute			
 同济设计 T.JAD 同济大学建筑设计研究院 (集团)有限公司 Architectural Design & Research Institute of Tongji University (Group) Co.,Ltd.			
项目名称 Project Name			
上海中心大厦 SHANGHAI TOWER			
子项名称 Sub-Project		裙楼 PODIUM	
项目编号 Project No.	08-A-088	子项编号 Sub-Project No.	C
职责 Responsibility	姓名 Name	签字 Signature	日期 Date
审定 Approved by	周伟民 ZHOU WEI MIN		2014.12.28
审核 Reviewed by	郑毅斌 ZHENG YI MIN		2014.12.28
校 对 Checked by	丁洁民 DING JIE MIN		2014.12.28
	巢鼎 CHAO DI		2014.12.28
	万月荣 WAN YUE RONG		2014.12.28
设计总负责人 Principal in Charge	丁洁民 DING JIE MIN		2014.12.28
	任力之 REN LI ZHI		2014.12.28
专业负责人 Disciplinary Principal	丁洁民 DING JIE MIN		2014.12.28
	巢鼎 CHAO DI		2014.12.28
	何志军 HE ZHI JUN		2014.12.28
设 计 Designed by	何志军 HE ZHI JUN		2014.12.28
	张昀 ZHANG ZHENG		2014.12.28
绘 图 Drawn by	张昀 ZHANG ZHENG		2014.12.28
图纸名称 Sheet Title			
1区设备层巨型框架平面布置图 PLANE LAYOUT OF HUGE FRAME STRUCTURE OF Zone1			
专业 Discipline	结构 STRUCTURE	阶段 Stage	施工图 C/D
比例 Scale	1:200	版次 Rev.	G
执业签章 Registration Stamp			
出图签章 Release Stamp			
图号 Sheet No.			
SF1-001			
本图须加盖本院出图章,否则一律无效 Invalid Unless Stamped			