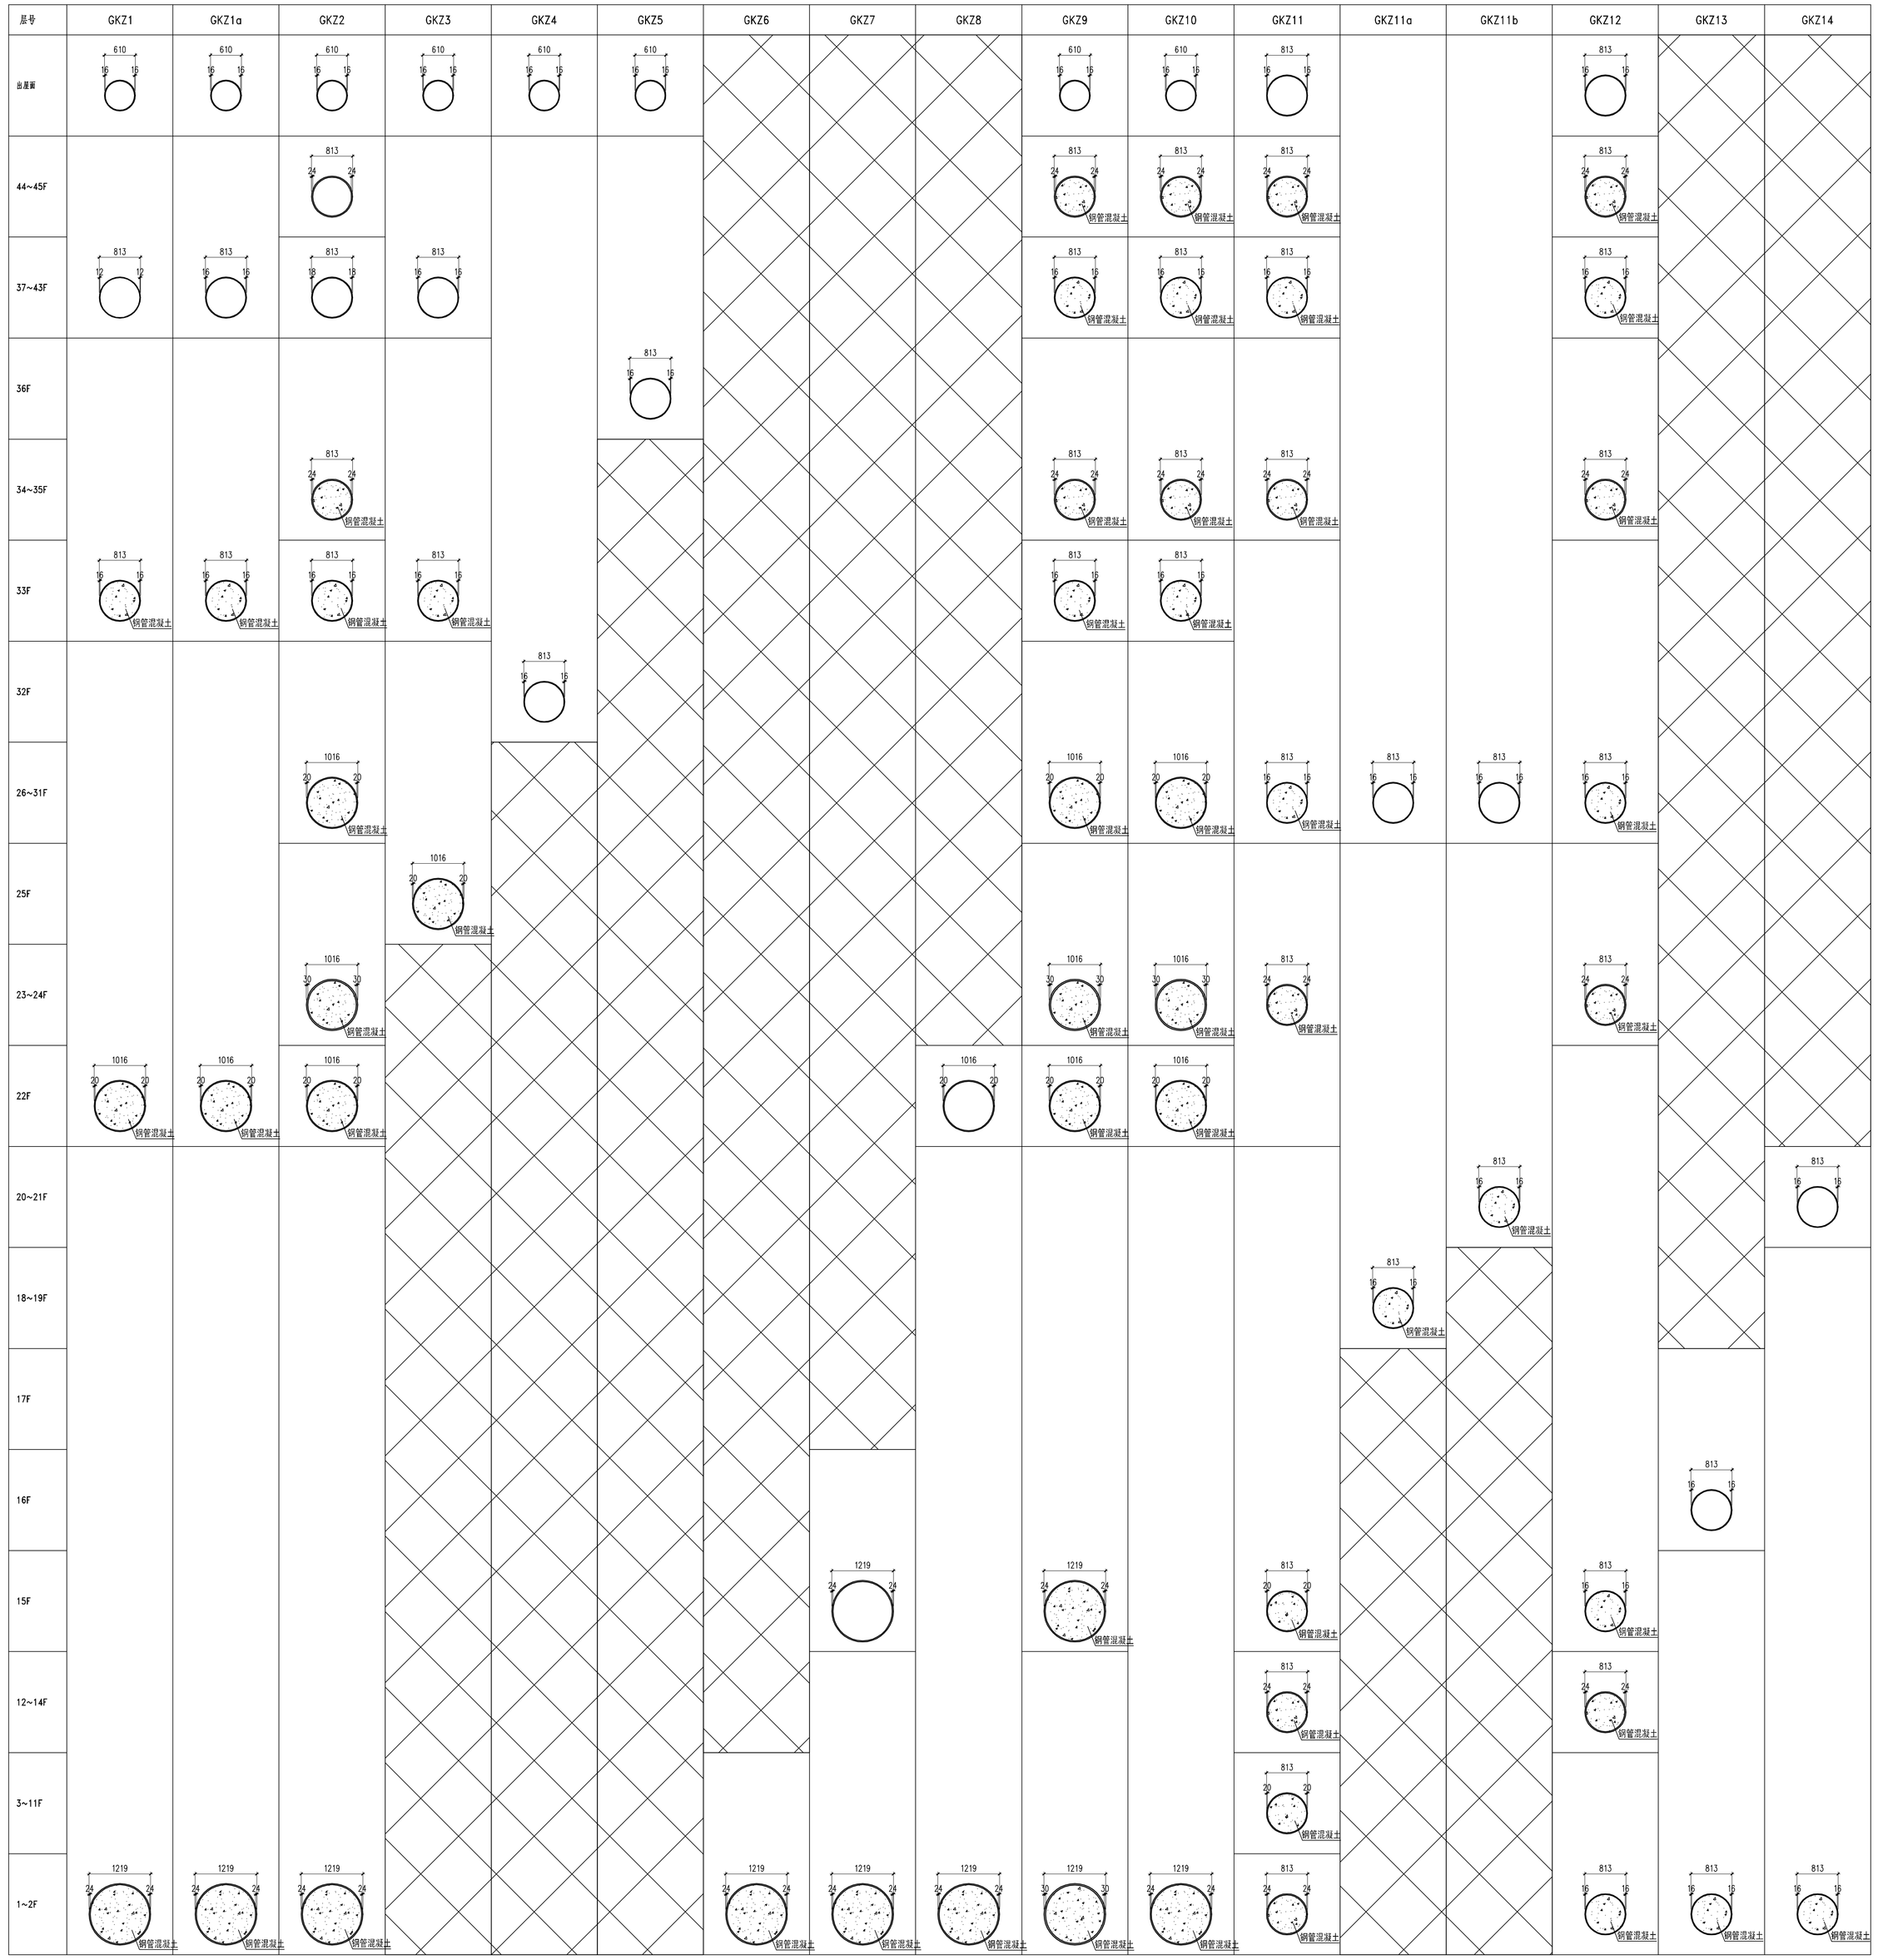

说明：

1. 钢管混凝土标号详平面布置图层高表；
2. 图中未标明柱均为钢管柱。
3. 钢材选用详S-00-003钢结构设计总说明。
4. 钢管柱内栓钉设置详S-00-003钢结构设计总说明。

丽泽SOHO项目
（丽泽金融商务区E04
地块商业金融用地项目）

业主
CLIENT

SOHO CHINA

11F, Building A, Chaowai SOHO
6B Chaowai Street, Chaoyang District
Beijing, China, 100020
Telephone: + 86 010 58798305
Fax: + 86 010 65678383

版本号	日期	出图原因

出图盖章
SEAL

注册章
SEAL

建筑设计
ARCHITECT

ZAHA HADID

Zaha Hadid Architects

10 Bowling Green Lane
London EC1R 0BQ, the UK

Telephone: + 44 (0)20 7253 5147
Fax: + 44 (0)20 7251 8322

BIAD

北京市建筑设计研究院有限公司
BEIJING INSTITUTE OF ARCHITECTURAL DESIGN

中国 北京 南礼士路60号 100045
NO.60 NANLISHI ROAD, BEIJING, P.R.CHINA
POSTCODE : 100045
TEL : 86-10-88021570
FAX : 86-10-88021570
WEBSITE : WWW. BIAD. COM. CN

本图纸的著作权及其他相关权益属北京市建筑设计研究院有限公司（BIAD）所有。图中所含的专有技术信息应予保密。未经本公司书面许可，不得复制本图纸或将信息提供或披露给任何第三方（本公司与客户方签约交付，以适用为宜）。

如需要获得书面纸张的BIAD正式交付的施工图纸。

This drawing is the property of BIAD and is not to be reproduced or copied in whole or in part.
It is only to be used for the project and site specifically identified herein and is not to be used on any other project.
Drawings with BIAD seal are the official version for construction.

专业设计部门 DEPARTMENT

方案创作工作室
+第四设计院+幕墙设计所

设计签字
SIGNATURE

方案设计人 CONSORTIUM DESIGNER	刘小	
设计总负责人 PROJECT ARCHITECT	李滢 董明	
专业负责人 DISCIPLINE CHIEF	吴伟农 杨洁 马永义 王旭	
设 计 人 DESIGNED BY	荆天元	

验证签字
VERIFICATION

审 核 人 CHECKED BY	吴中群	
审 定 人 APPROVED BY	王国庆	

会 签
CONFIRMATION

建筑专业负责人 ARCH.	董明 吕娟 谢一洁 马思超	
结构专业负责人 STRUCT.	吴伟农 杨洁 马永义 王旭	
设备专业负责人 MECH.	沈逸善 张科 俞振祝	
电气专业负责人 ELEC.	向成群 王瑞英 刘洪	

项目名称 PROJECT NAME
丽泽SOHO项目
（丽泽金融商务区E04地块商业金融用地项目）

项目编号 PROJECT NO.
2014008-01

图名 DRAWING NAME
地上结构柱架柱详图

设计阶段 PHASE	图号 DRAWING NO.	版本号 EDITION
施工图	S-01-301	V1.0

出图日期 DATE 2015 年 11 月 15 日
YEAR MONTH DAY

归档纪录
ARCHIVES