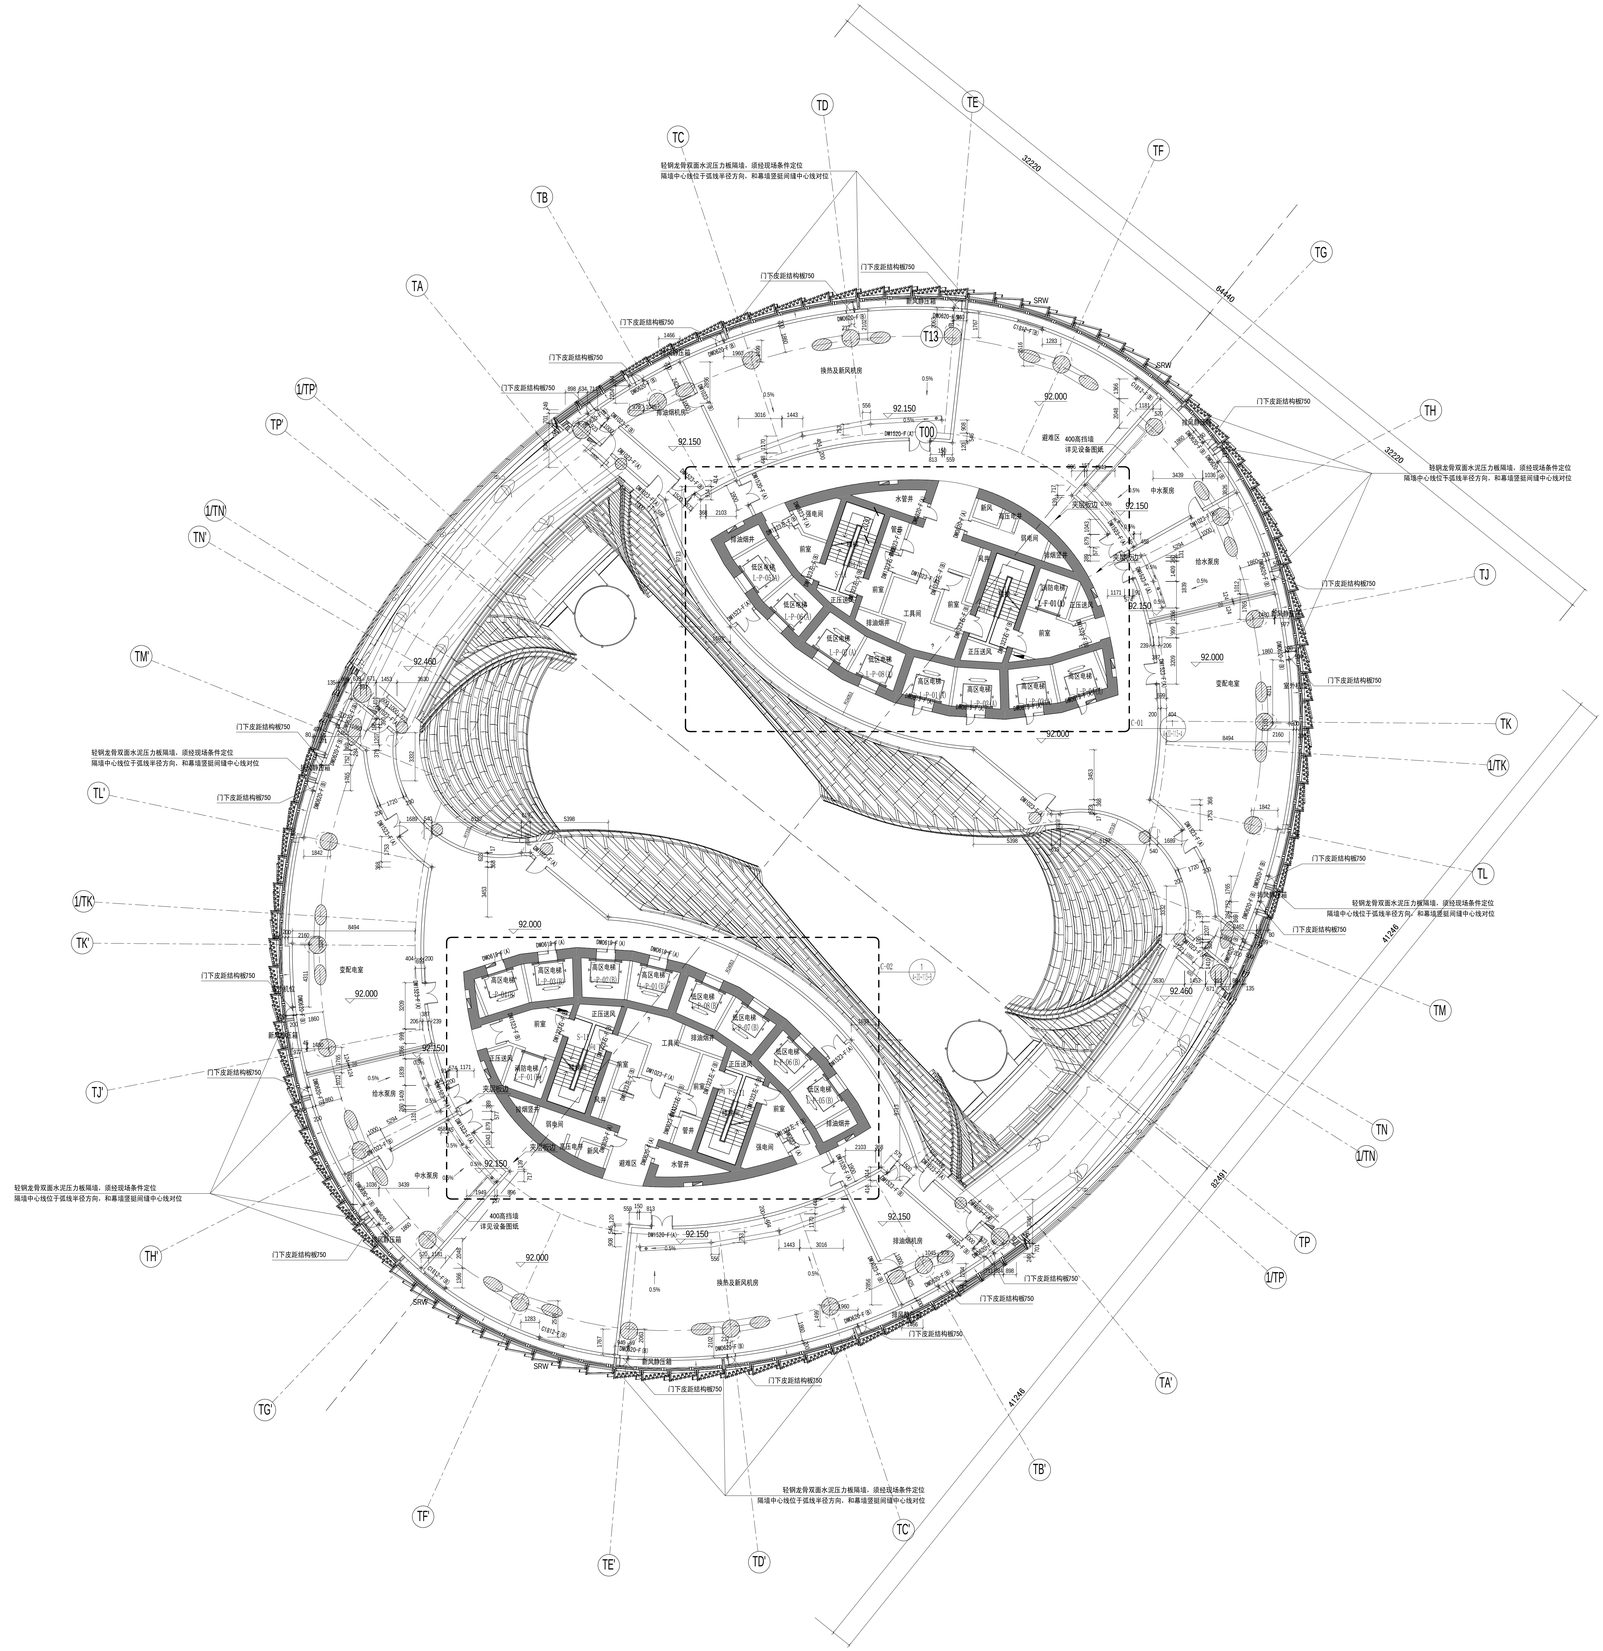


1 十三层避难层平面图

1 : 150

本图绘制原则：

- 钢筋混凝土柱(截面尺寸详结构图纸)
- 钢筋混凝土柱(截面尺寸详结构图纸)
- 钢筋混凝土墙体(厚度详图)
- 加气混凝土砌块墙体(厚度详图)
- OW 可开启幕墙
- SRW 避难层救援窗
- SW 办公层救援窗
- AS 航空标志灯
- 钢筋混凝土墙体预留洞(尺寸及位置详图)
- 加气混凝土砌块墙体预留洞(尺寸及位置详图)
- 集水坑(位置及尺寸详图)
- 机动车停车位
- 本层结构底板预留板洞
- 本层结构顶板预留板洞
- 消火栓
- 门定位、直线定位关键点
- 弧线定位关键点
- 地漏，圆心向外1米范围找坡1%，坡向圆心
- 钢管混凝土柱上部投影线(截面尺寸详结构图纸)
- 钢管混凝土柱1米2倒切线(截面尺寸详结构图纸)
- 钢管混凝土柱板面看线(截面尺寸详结构图纸)

文字说明：

1. 各层平面轴网及结构柱的定位，详见A-05系列图纸。
2. 各层结构板边定位，详见A-07系列图纸。
3. 平面图内墙体定位关键点位于房间外侧转折点或圆弧起始点，门定位位于房间外侧门垛角点。
4. 未注明定位及厚度的房间分户隔墙，墙中居轴线中，或对齐柱中心点连线，墙厚200。

坐标点定位方法：

1. 所有曲线由弧线段和直线段组成。
2. 所有的弧线段均有起点、终点和半径三个参数来定位，如果线段只有起点和终点则表示该线段为直线。

云线部分内容未做特别说明处，见已提交地下部分V1.0版图纸

丽泽SOHO项目
（丽泽金融商务区E04
地块商业金融用地项目）

业主
CLIENT

SOHO CHINA

11F, Building A, Chaowai SOHO
6B Chaowai Street, Chaoyang District
Beijing, China, 100020
Telephone: + 86 010 58788305
Fax: + 86 010 65678383

| 版本号 | 日期 | 出图原因 |
|---|---|---|
| | | |

出图盖章
SEAL

注册章
SEAL

建筑设计
ARCHITECT

Zaha Hadid Architects

10 Bowling Green Lane
London EC1R 0BQ, the UK

Telephone: + 44 (0)20 7253 5147
Fax: + 44 (0)20 7251 8322

BIAD

北京市建筑设计研究院有限公司
BEIJING INSTITUTE OF ARCHITECTURAL DESIGN

中国 北京 南礼士路62号 100045
NO.62 NANLISHI ROAD, BEIJING, P.R.CHINA
POSTCODE：100045
TEL：86-10-88021576
FAX：86-10-88021570
WEBSITE：WWW. BIAD. COM. CN

本图纸的著作权及其他相关权益属北京市建筑设计研究院有限公司（BIAD）所有。图中所含的非有权人信息已作保密。未经书面同意不得转载。不得复制本图纸及其任意部分，或露给任何第三方（本公司与客户另有约定的，从其约定）。

如需有出图章的图纸为BIAD正式交付的施工图纸。

This drawing is the property of BIAD and is not to be reproduced or copied in whole or in part. It is only to be used for the project and site specifically identified herein and is not to be used on any other project.

Drawings with BIAD seal are the official version for construction.

专业设计部门 DEPARTMENT
方案创作工作室
+第四设计院+泰禾设计所

设计签字
SIGNATURE

| | | |
|---|---|---|
| 方案设计人 SCHEMATIC DESIGNER | 刘 | |
| 设计总负责人 PROJECT ARCHITECT | 李浚 蔡明 | |
| 专业负责人 DISCIPLINE DIRECTOR | 蔡明 吕楠 郎一涵 马思端 | |
| 设 计 人 DESIGNED BY | 马思端 | |

验证签字
VERIFICATION

| | | |
|---|---|---|
| 审 核 人 CHECKED BY | 陈颖 | |
| 审 定 人 APPROVED BY | 郎冬平 | |

会 签
CONFIRMATION

| | | |
|---|---|---|
| 建筑专业负责人 ARCH | 蔡明 吕楠 郎一涵 马思端 | |
| 结构专业负责人 STRUCT | 黄伟农 韩冰 邹永久 王旭 | |
| 设备专业负责人 MECH | 孔庆贵 张辉 赵金凯 | |
| 电气专业负责人 ELEC | 杨建新 王瑞英 刘芳 | |

项目名称 PROJECT NAME
丽泽SOHO项目
（丽泽金融商务区E04地块商业金融用地项目）

项目编号 PROJECT NO.
2014008-01

图名 DRAWING NAME
十三层避难层平面图

| 设计阶段 PHASE | 图号 DRAWING NO. | 版本号 EDITION |
|---|---|---|
| 施工图 | A-10-113 | V1.0 |

出图日期 DATE 2015 年 11 月 15 日 YEAR MONTH DAY

归档检索
ARCHIVES