



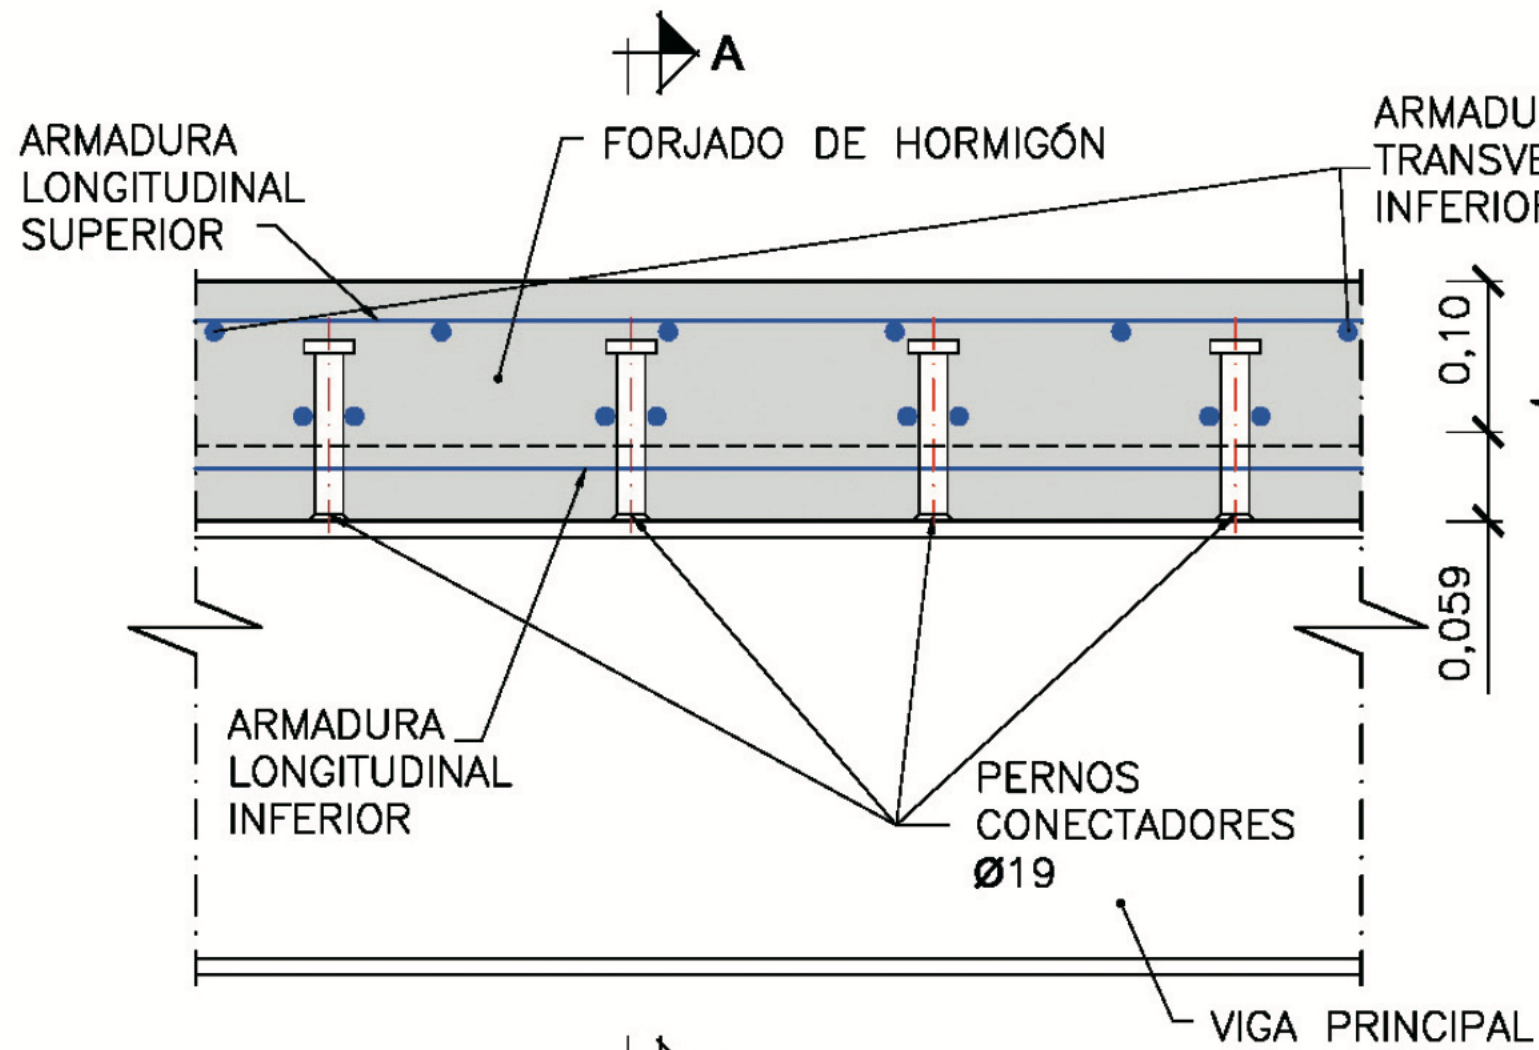

SECCIÓN B-B

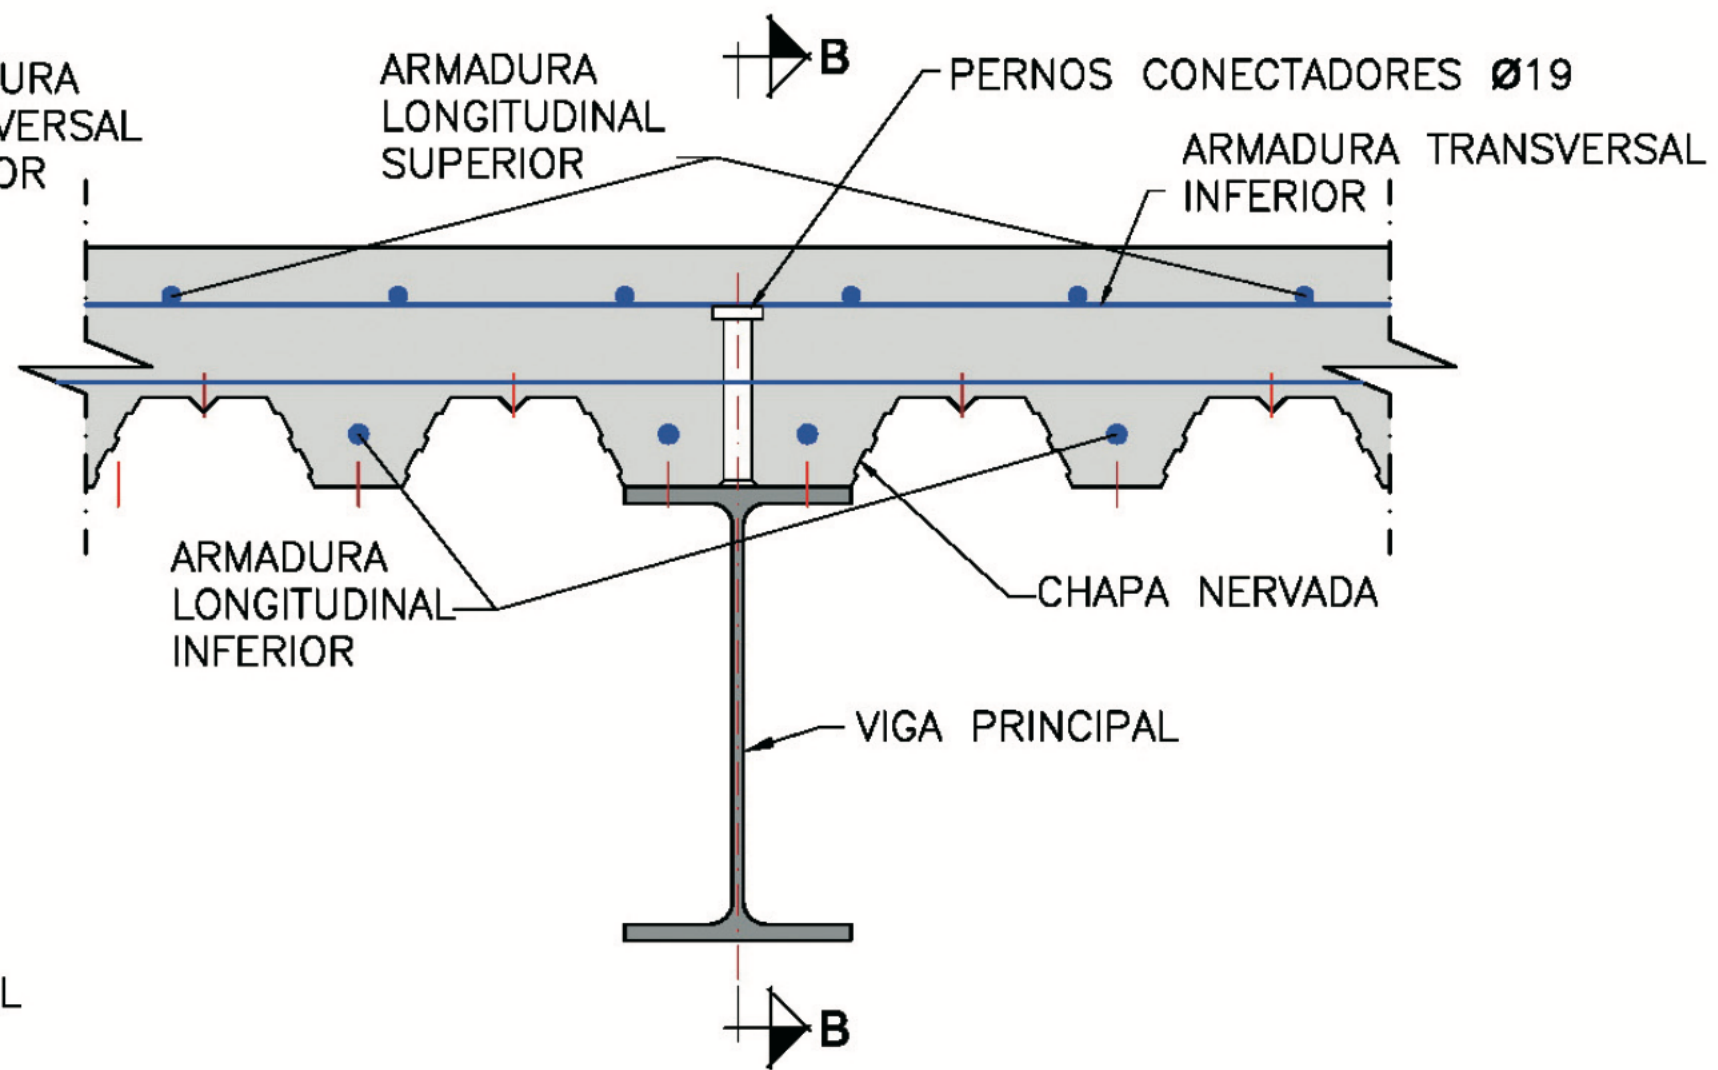

SECCIÓN A-A