




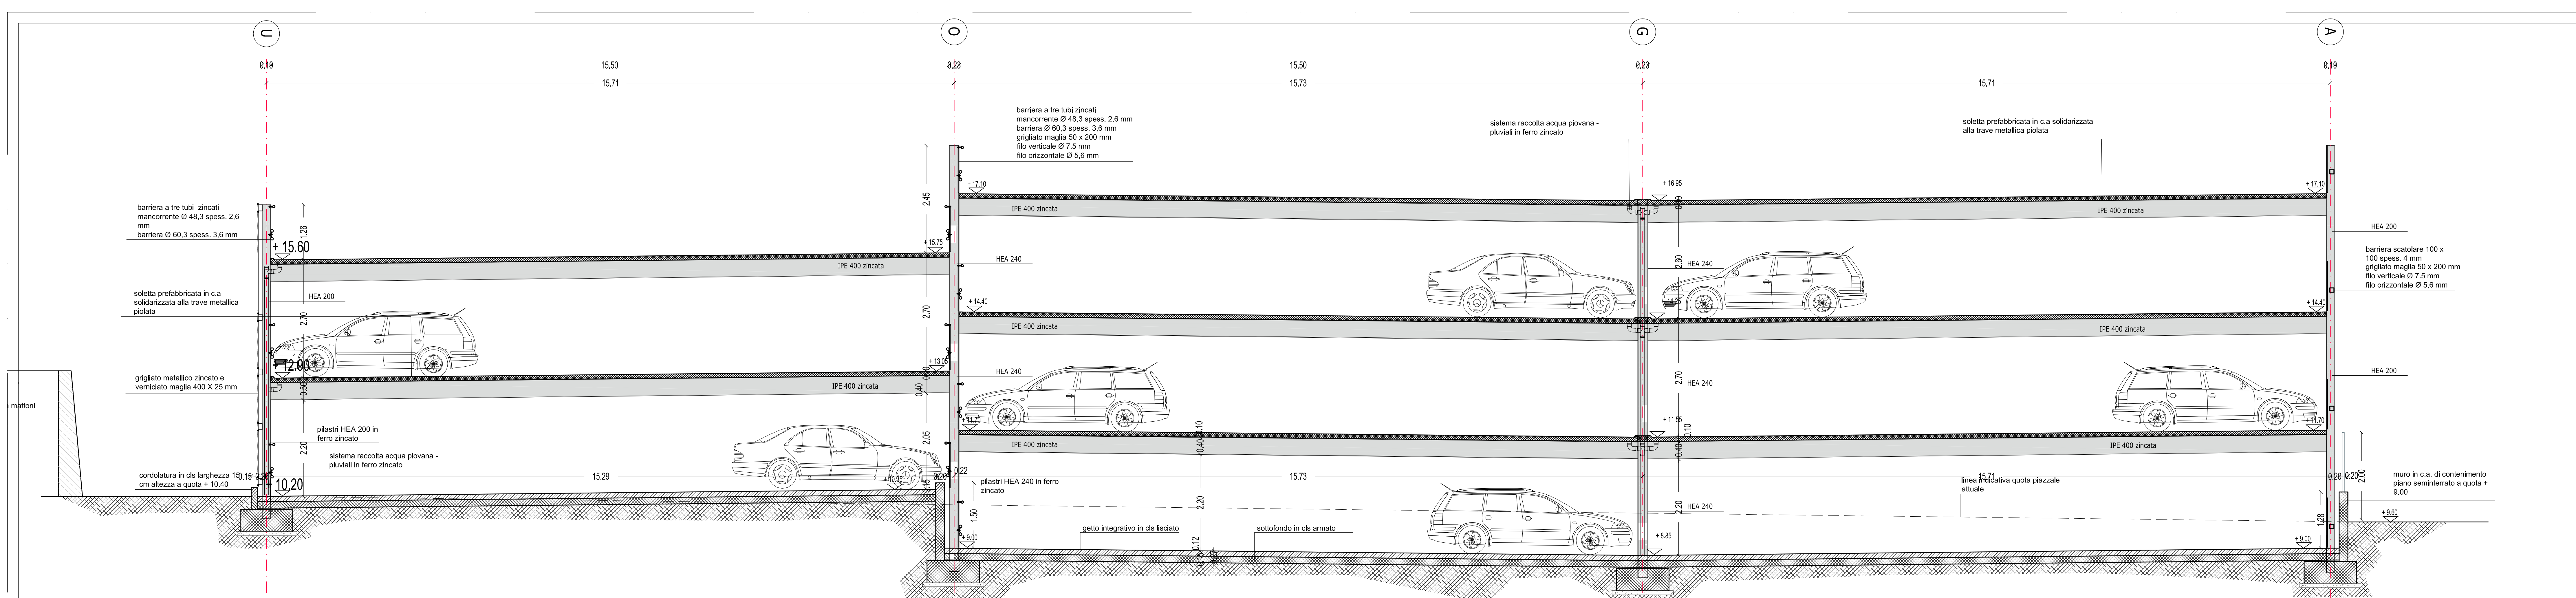

SEZIONE TRASVERSALE TIPO

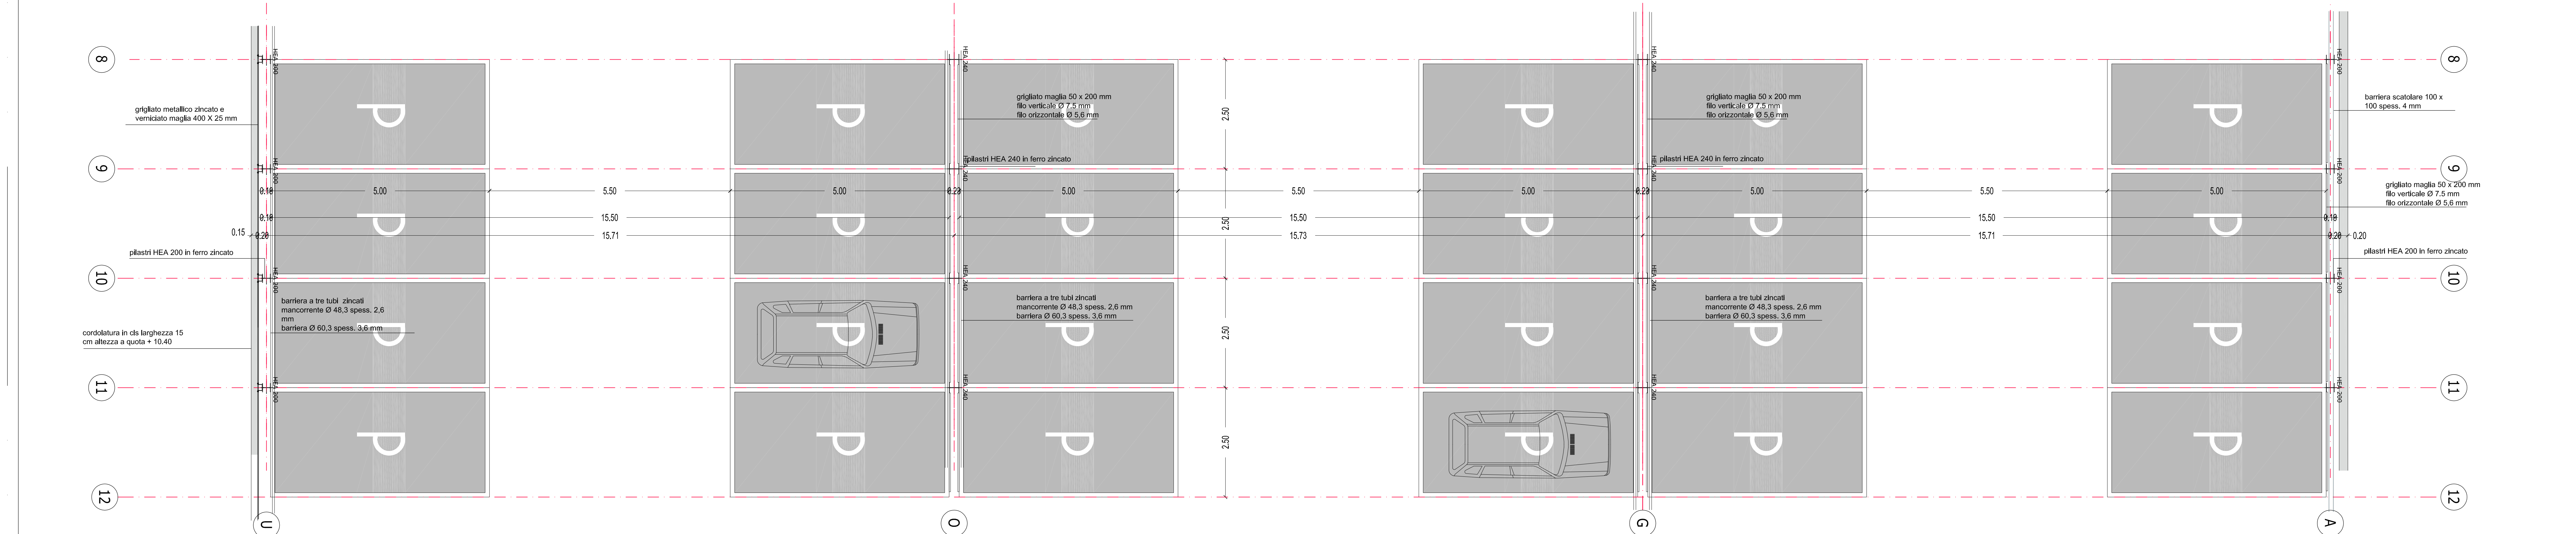

STRALCIO PIANTA PIANO +12.90 / + 11.55

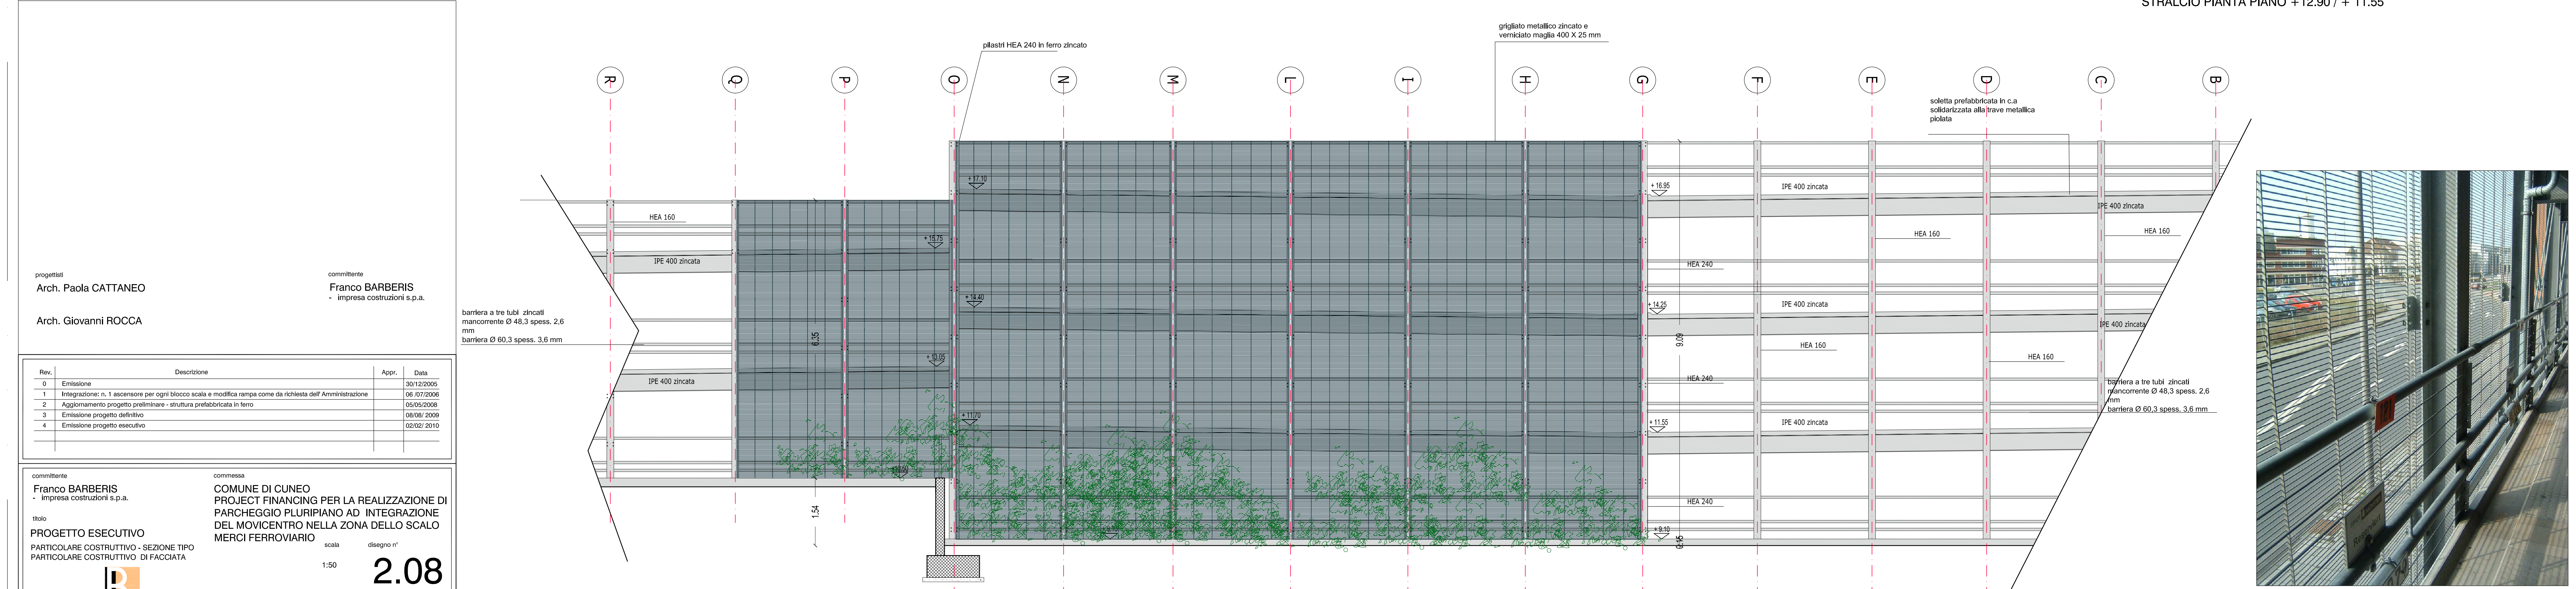

STRALCIO PROSPETTO SU MOVICENTRO

BARRIERA TRE TUBI E GRIGLIATO ESTERNO

progettisti

Arch. Paola CATTANEO

Arch. Giovanni ROCCA

committente

Franco BARBERIS

impresa costruttrici s.p.a.

Rev.	Descrizione	Appr.	Data
0	Emissione		30/12/2006
1	Integrazione: n. 1 ascensore per ogni blocco scala e modifica rampa come da richiesta dell'Amministrazione		06/07/2006
2	Aggiornamento progetto preliminare - struttura prefabbricata in ferro		05/05/2006
3	Emissione progetto definitivo		08/06/2009
4	Emissione progetto esecutivo		02/02/2010

committente

Franco BARBERIS

impresa costruttrici s.p.a.

commessa

COMUNE DI CUNEO

PROGETTO FINANCIATO PER LA REALIZZAZIONE DI

PARCHEGGIO PLURIPIANO AD INTEGRAZIONE

DEL MOVICENTRO NELLA ZONA DELLO SCALO

MERCATO FERROVIARIO

titolo

PROGETTO ESECUTIVO

PARTICOLARE COSTRUTTIVO - SEZIONE TIPO

PARTICOLARE COSTRUTTIVO DI FACCIA

scala

disegno n°

1:50

2.08

Franco BARBERIS - impresa costruttrici s.p.a.

Loc. San Giacomo 2038a - 13051 ALBA (CN) ITALY - TEL. 0172/280719 FAX 0172/558199 - e-mail ufficio@barberis.it

A termini di legge è vietato riprodurre o comunicare a terzi il contenuto del presente disegno senza l'esplicita autorizzazione della Franco Barberis S.p.A. Impresa Costruttrici