



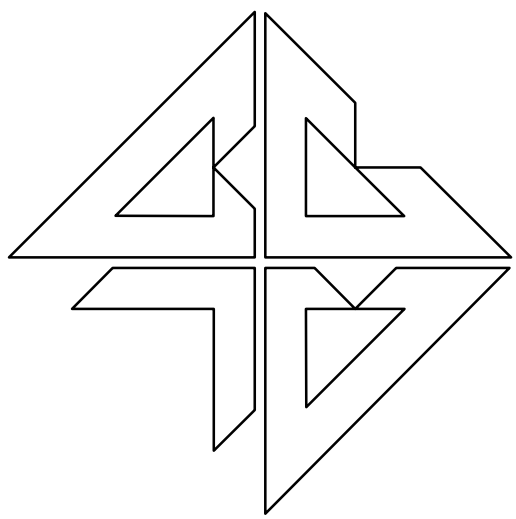


中央电视台新台址建设工程
CCTV NEW SITE CONSTRUCTION PROJECT

业主
中央电视台新台址建设工程办公室
Beijing 100020, Peoples Republic of China
地址: 中国北京 32 号 邮编: 100020 中国 北京
No. 32 Baiguanan Zhong, Chaoyang District,
General Office of CCTV New Site Construction & Development Program
备注
Section for notations or remarks

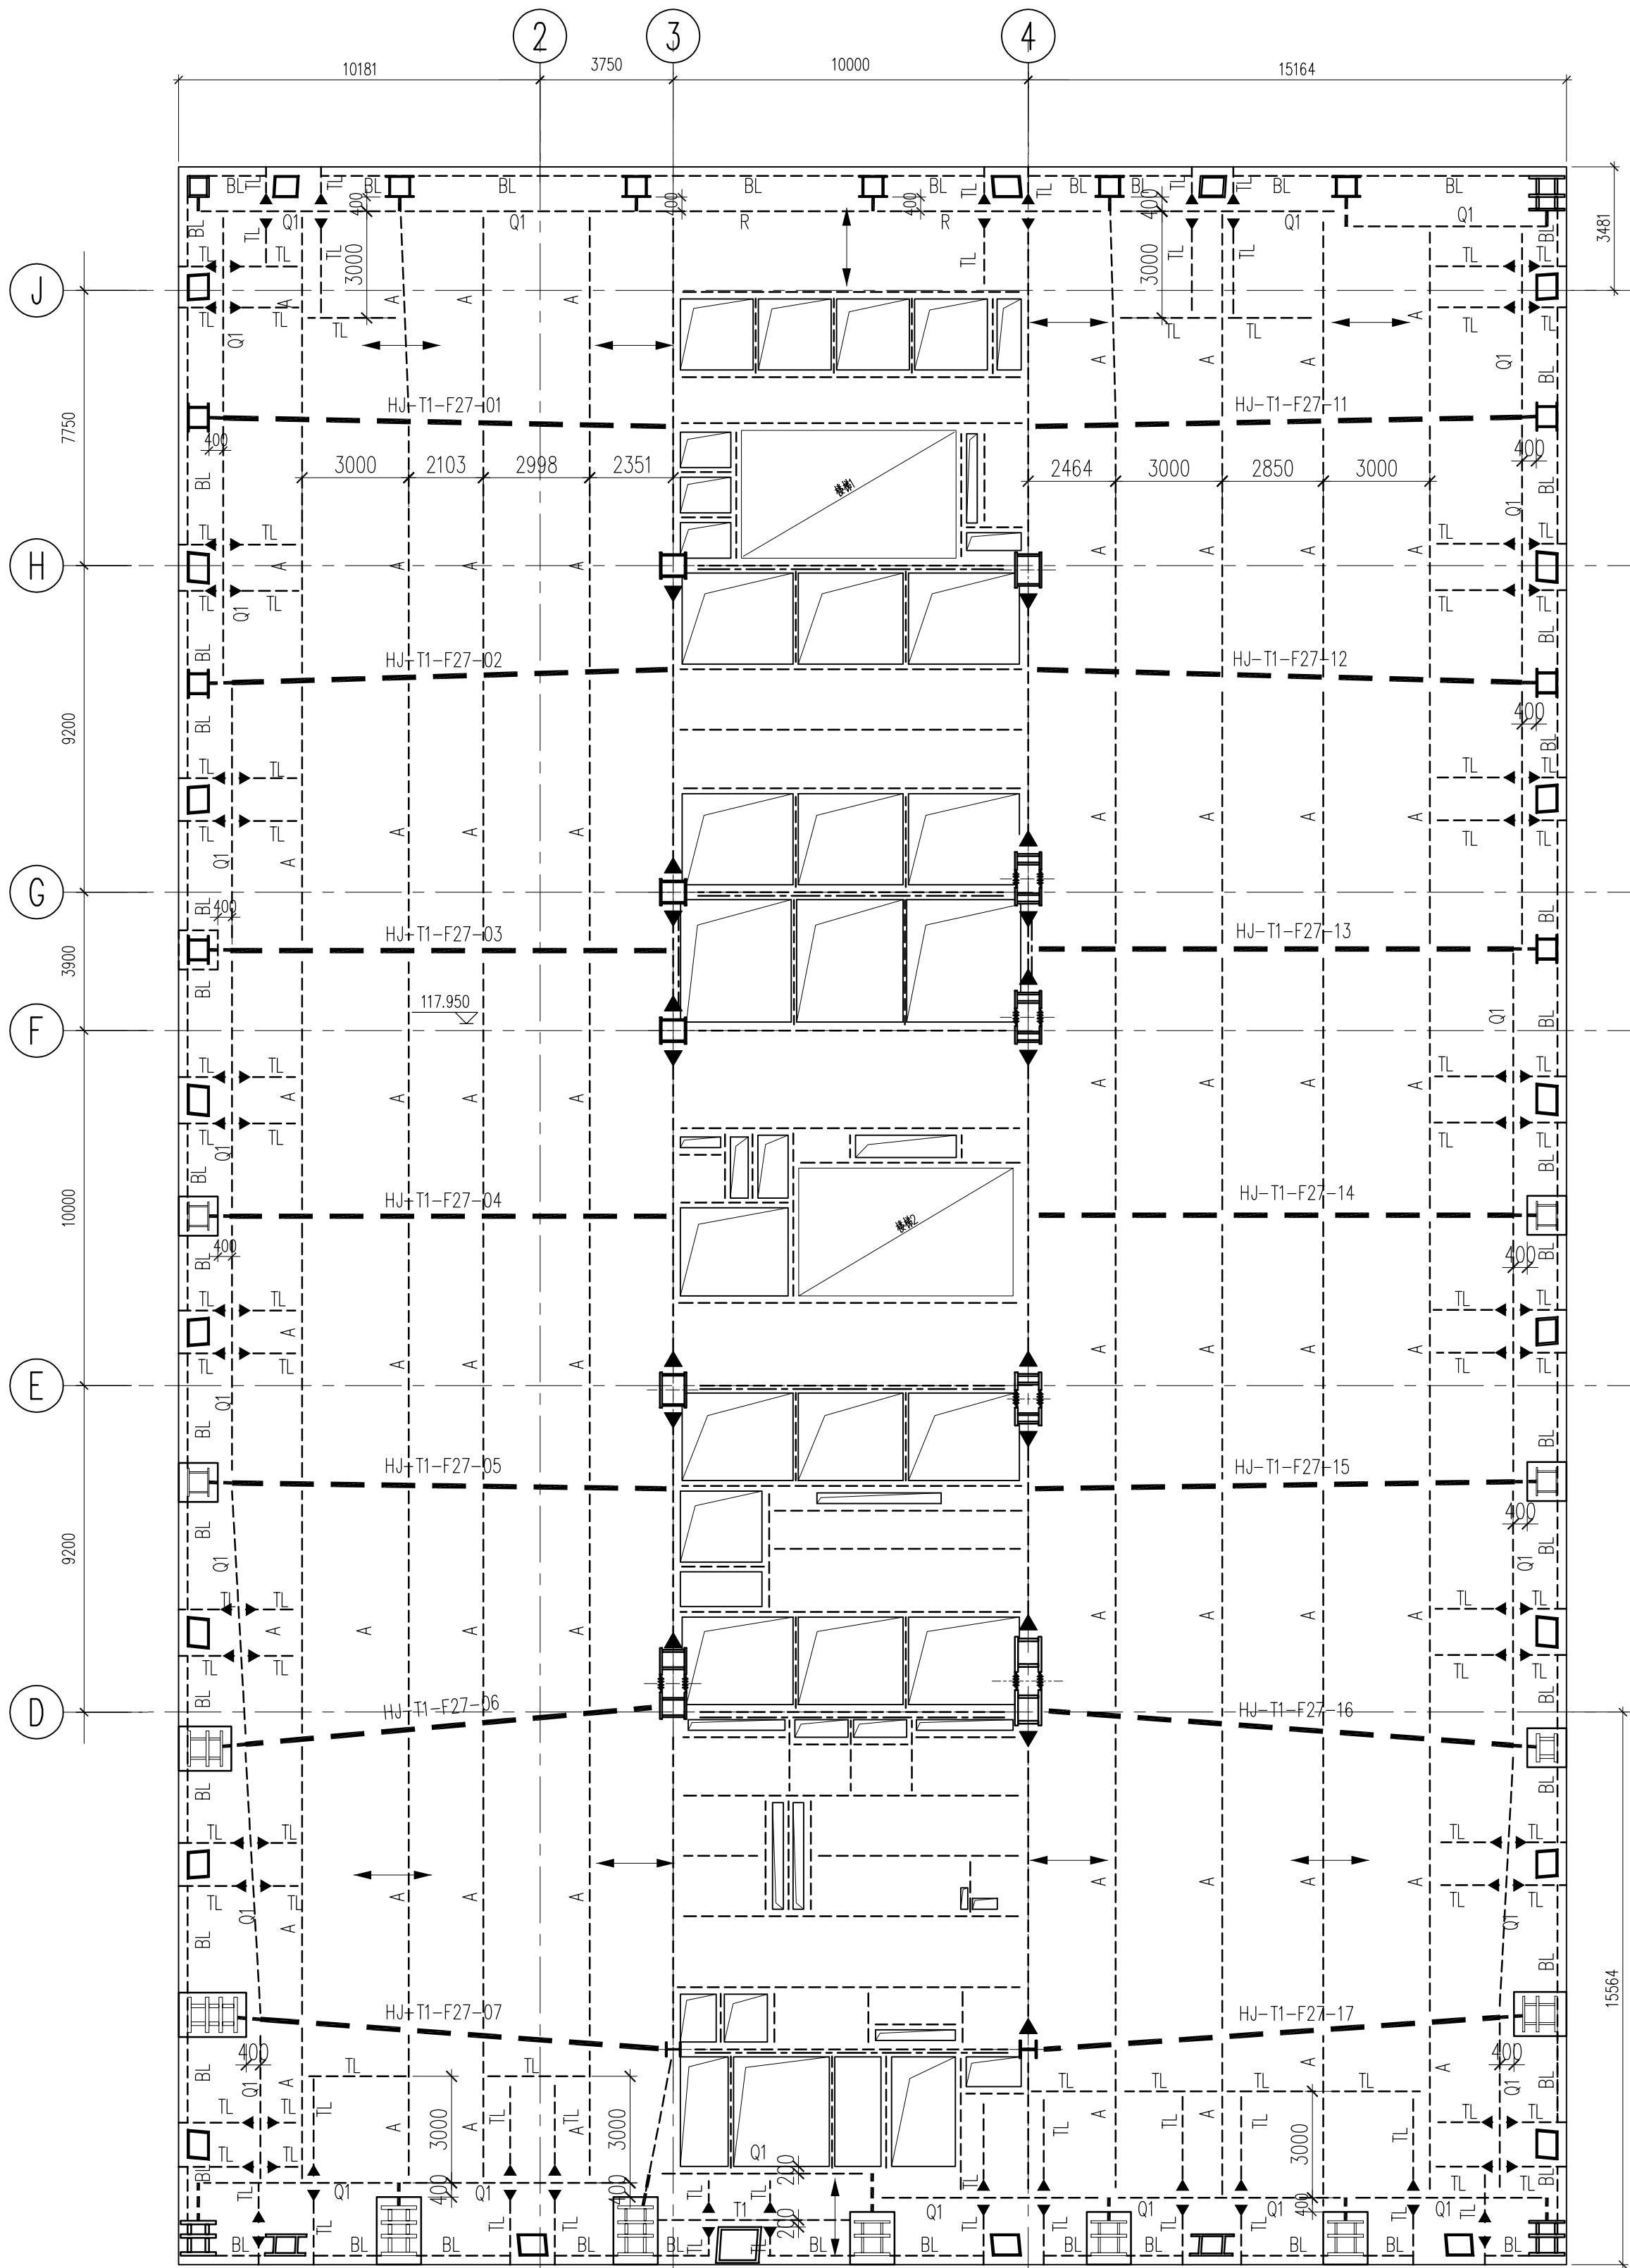

塔楼1二十七层结构平面图

1. 本层未注明楼面标高为117.950, 楼板厚度 h=150mm.
2. 塔楼及裙房核心筒结构布置见结构 S-1-13-103~902.
3. 对于楼面梁的布置(洞口处除外), 制作、施工单位可根据需要在征得设计单位同意的前提下做适当调整。
4. 本层楼板采用压型钢板组合楼板, 图中表示压型钢板铺设方向, 压型钢板采用带孔压型钢板, 压型钢板波高不大于54mm。
5. 结构施工及使用荷载应严格控制S-1-03-001~032所述范围内, 否则应采取相应措施保证结构安全。
6. 未注明楼板高差处大样见结构总说明。
7. 外筒楼板的边缘定位详见结构总说明。
8. 转换桁架 TRxx 详图见S-1-26-001~302。
9. 楼面桁架 HJ-XX-XXX-XX 详图见S-1-27-101~104。
10. 楼板的预埋设备管线安装好之后根据其要求作封堵, 预留洞加强措施见结构总说明, 未注明的洞口处梁均为 H300x150x6.5x9。
11. 支撑于外筒柱的梁与外筒柱连接构造见总说明, 该梁本图定位标注若与总说明构造冲突以总说明构造为准。
12. 图例: 表示梁端为刚接, 无此符号时梁端为铰接。
13. BS 截面详见结构 S-1-10-111-T。

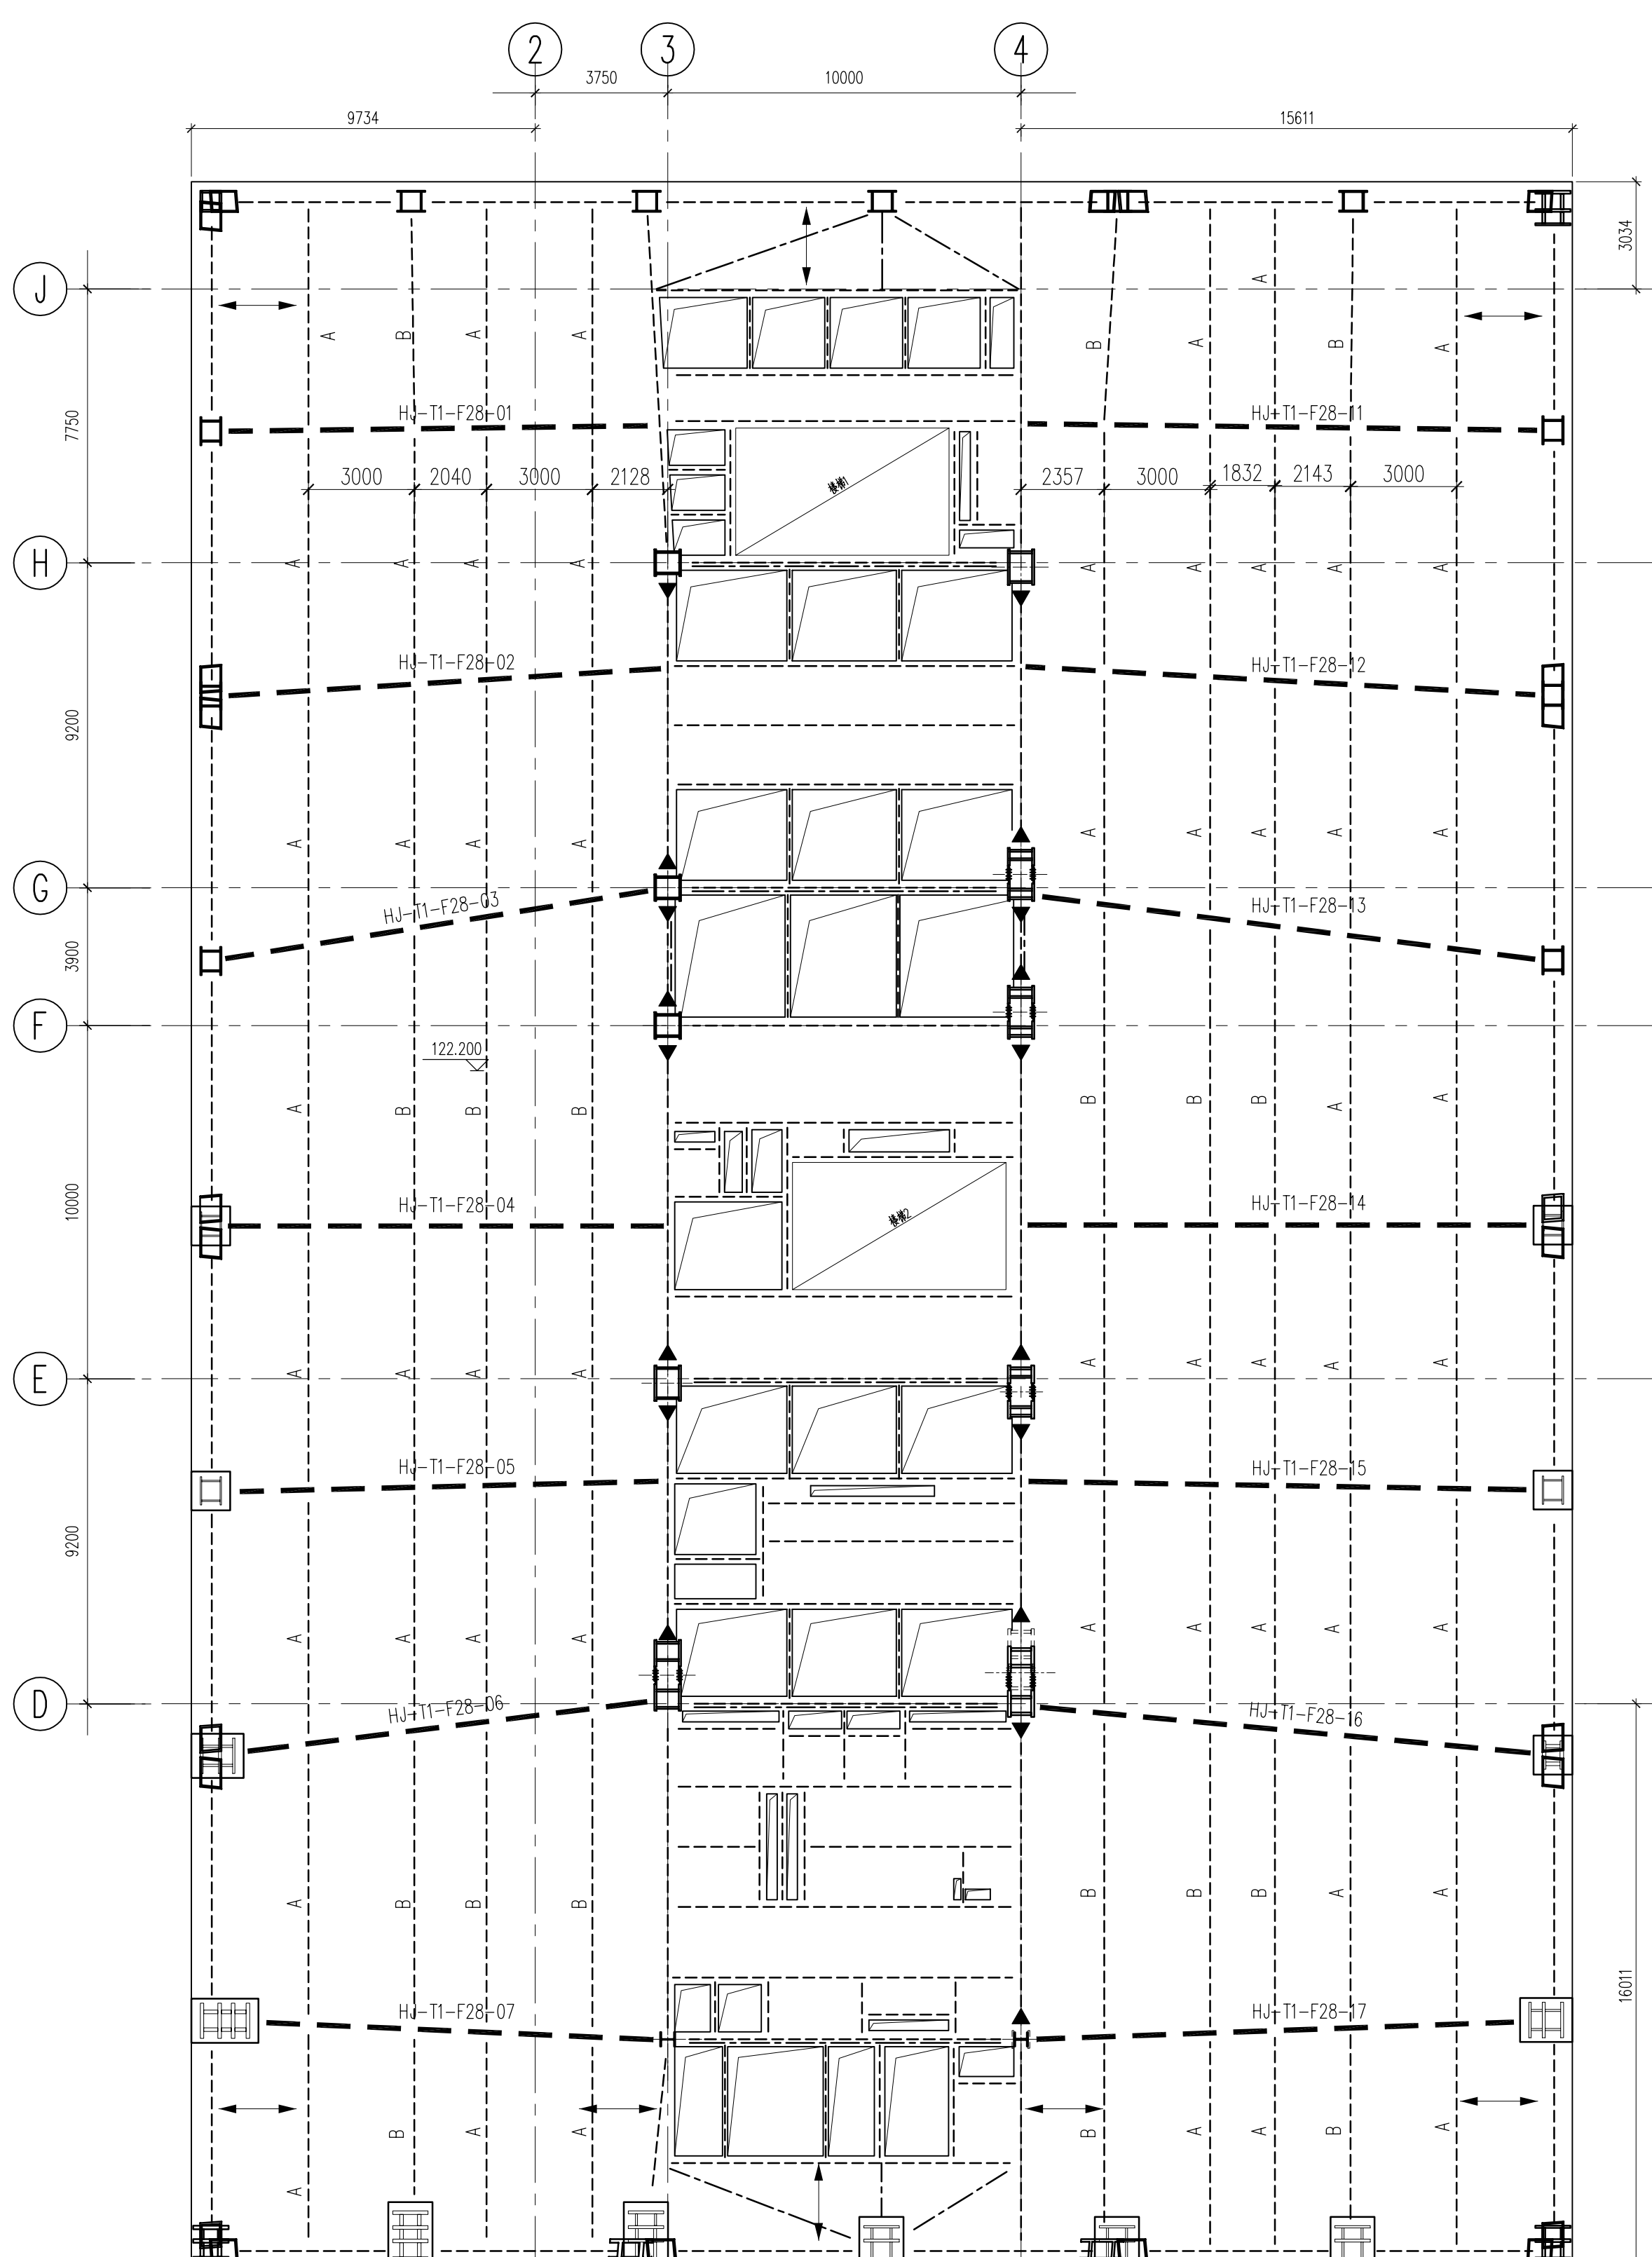

塔楼1二十八层结构平面图

1. 本层未注明楼面标高为122.200, 楼板厚度 h=150mm.
2. 塔楼及裙房核心筒结构布置见结构 S-1-13-103~902.
3. 对于楼面梁的布置(洞口处除外), 制作、施工单位可根据需要在征得设计单位同意的前提下做适当调整。
4. 本层楼板采用压型钢板组合楼板, 图中表示压型钢板铺设方向, 压型钢板采用带孔压型钢板, 压型钢板波高不大于54mm。
5. 结构施工及使用荷载应严格控制S-1-03-001~032所述范围内, 否则应采取相应措施保证结构安全。
6. 未注明楼板高差处大样见结构总说明。
7. 外筒楼板的边缘定位详见结构总说明。
8. 转换桁架 TRxx 详图见S-1-26-001~302。
9. 楼面桁架 HJ-XX-XXX-XX 详图见S-1-27-101~104。
10. 楼板的预埋设备管线安装好之后根据其要求作封堵, 预留洞加强措施见结构总说明, 未注明的洞口处梁均为 H300x150x6.5x9。
11. 支撑于外筒柱的梁与外筒柱连接构造见总说明, 该梁本图定位标注若与总说明构造冲突以总说明构造为准。
12. 图例: 表示梁端为刚接, 无此符号时梁端为铰接。
13. BS 截面详见结构 S-1-10-111-T。

钢梁及支撑截面表

钢梁及支撑编号	钢梁及支撑截面尺寸	钢梁等级	支撑等级	支撑截面尺寸 (mm)	支撑等级 (mm)
A	H 386x199x7x11	Q235		270	70(19)
A1	H 386x199x7x11	Q235		96(19)	
B	H 400x200x8x13	Q235		310	80(19)
B1	H 400x200x8x13	Q235		310	100(19)
C	H 350x175x7x11	Q235		185	60(19)
C1	H 350x175x7x11	Q235		185	90(19)
D	H 588x300x12x20	Q235		710	110(19)
E	H 890x299x15x23	Q235		1100	110(19)
F	H 912x302x18x34	Q235		1500	110(19)
G	H 488x300x11x18	Q235		430	110(19)
G1	H 488x300x11x18	Q235		510	110(19)
H	H 700x300x13x24	Q235		950	110(19)
H1	H 700x300x15x30	Q235		1300	110(19)
J	H 900x400x20x30	Q390	梯 梯	1600	120(19)
K	H 800x307/350x25x35/35	Q390	梯 梯	1200	120(19)
L	H 800x400/400x25x35/45	Q390	梯 梯	1500	120(19)
M	H 900x400/400x30x35/50	Q390	梯 梯	1500	120(19)
N	H 900x400x35x50	Q390	梯 梯	1850	120(19)
P	H 900x400/400x40x50/80	Q390	梯 梯	1750	120(19)
Q	H 582x300x12x17	Q235		500	110(19)
Q1	H 582x300x12x17	Q235		650	110(19)
R	H 800x300x12x25	Q235		1250	110(19)
S	H 800x300x14x26	Q235		750	110(19)
T	H 486x199x8x14	Q235		400	110(19)
T1	H 486x199x8x14	Q235		510	110(19)
U	H 800x300x14x26	Q235		990	110(19)
V	H 500x200x10x16	Q235		450	105(19)
V1	H 500x200x10x16	Q235		450	105(19)
W	H 390x300x10x16	Q235		280	110(19)
X	H 440x300x11x18	Q235		250	110(19)
Y	H 446x199x8x12	Q235		260	80(18)
AA	H 700x500x35x50	Q390		650	120(19)
AB	H 500x300x16x35	Q390		830	110(19)
AC	H 550x300x25x30	Q390		830	110(19)
AD	H 550x300x20x40	Q390		930	110(19)
AE	H 600x350x35x50	Q390		650	115(19)
AF	H 700x350x30x40	Q390		1200	115(19)
AG	H 600x300x16x30	Q390		900	110(19)
AH	H 400x400x13x21	Q390		500	118(19)
AJ	H 440x300x11x18 + 20mm 下翼缘钢板与上翼缘钢板	Q390		370	110(19)
AK	H 600x300x20x35	Q390		1150	110(19)
AL	H 482x300x11x15	Q390		450	110(19)
AM	BOX 400x400x10x10	Q390		560	120(19)
AN	BOX 500x300x12.5x12.5	Q390		650	110(19)
AO	H 1100x300x16x30	Q390		1750	110(19)
AP	H 414x405x18x28	Q390		570	120(19)
AQ	H 175x175x7.5x11	Q235			48(19)

钢梁及支撑截面表 (续)

钢梁及支撑编号	钢梁及支撑截面尺寸	钢梁等级	支撑等级	支撑截面尺寸 (mm)	支撑等级 (mm)
AR	2- 250x175x8x12 (普通工字钢)	Q235			
AS	250x175x8x12	Q235			
AT	BOX 100x200x8x8	Q235			
AU	H 300x300x10x15	Q235		250	110(19)
AV	H 550x300x12x20	Q235		600	110(19)
AW	H 650x350x10x40	Q235		950	115(19)
AX	H 1100x300x20x50	Q235		1150	134(19)
XB1	2.200x100x12 参看图 S-1-45-301	Q235			
XB2	2.200x100x12 参看图 S-1-45-301	Q235			
XB3	H 400x400x13x21	Q235			
XB4	H 250x250x14x14	Q235			
XB5	H 400x400x13x21	Q235			
XB6	H 250x250x14x14	Q235			
XB7	80x500x500x30x30	Q235			
XB8	80x400x300x15	Q235			
XB9	80x400x200x15	Q235			

钢梁及支撑截面表 (续)

1. 除注外, 所有钢梁及支撑截面尺寸均按 GB 50017-2003 执行。
2. 截面尺寸按 GB 50017-2003 执行。
3. 截面尺寸按 GB 50017-2003 执行。
4. 除注外, 所有钢梁及支撑截面尺寸均按 GB 50017-2003 执行。
5. 截面尺寸按 GB 50017-2003 执行。
6. 截面尺寸按 GB 50017-2003 执行。
